



Baugesuch

Bauherr: Sommer Brigitte, Hölzlistrasse 7, 5417 Untersiggenthal
Projektverfasser: Sommer Brigitte, Hölzlistrasse 7, 5417 Untersiggenthal
Bauprojekt: Versetzen Stützmauer, Neubau Überdachung und Sichtschutz
Lage: Bodenächerstrasse 4a, Parzelle Nr. 1849

Die Baugesuchsunterlagen können während der öffentlichen Auflage vom **05. April - 06. Mai 2024** in der Abteilung Bau und Planung eingesehen werden. Projektpläne sind auf www.untersiggenthal.ch einsehbar.
Allfällige Einwendungen sind während der Auflagefrist dem Gemeinderat im Doppel mit Antrag und Begründung einzureichen.

Gemeinderat Untersiggenthal

Baugesuch

(im Doppel einzureichen)

GEMEINDE

Baugesuch Nr. 2024 - 0013



Untersiggenthal

- Baugesuch
- Gesuch um Vorentscheid
- Anfrage

durch die Gemeinde auszufüllen

Eingang: 25. März 2024 Entscheid: _____

Auflage: 05. April 2024

bis : 06. Mai 2024

Bauherrschaft

Nachname: Sommer Vorname: Brigitte

Adresse: Hölzlistr. 7 5417 Untersiggenthal

Telefon: 056 288 13 87 Mobile: 079 401 45 15 E-Mail: sommer@ruede.ch

Grundeigentümer Name, Adresse: Brigitte Sommer s. oben

Projektverfasser Name, Adresse: s. oben

Telefon: s. oben Mobile: s. oben E-Mail: s. oben

Bauvorhaben: Versetzen der Stützmauer, ~~Dach~~ und Sichtschutz

Standort/Strasse: Bodenackerstr. 49 Nr.: _____

Parzelle Nr.: 1849 Gebäude-Vers.-Nr.: 1418 Parzellenfläche: _____ m²

Baubeschrieb: Anzahl Geschosse des Gebäudes (inkl. Erd-/Dachgeschoss): _____ Total Wohneinheiten: _____

Wohneinheit Nr. _____ = Anzahl Zimmer: _____ Fläche: _____ m² Stockwerk: _____ Lage auf Stockwerk: _____

Wohneinheit Nr. _____ = Anzahl Zimmer: _____ Fläche: _____ m² Stockwerk: _____ Lage auf Stockwerk: _____

Wohneinheit Nr. _____ = Anzahl Zimmer: _____ Fläche: _____ m² Stockwerk: _____ Lage auf Stockwerk: _____

Bei Baugesuchen für vier und mehr Wohneinheiten bitte ein Verzeichnis mit den oben erwähnten Angaben pro Gebäude beilegen.

Anzahl Garagen: _____ Auto-Abstellplätze: _____ Kinderspielplätze: _____ à _____ m²

Welche Räume sind für gewerbliche Nutzungen vorgesehen: _____ keine

Bauart/Heizung: Kellerumfassungsmauern: _____ Kellerdecke: _____

Umfassungsmauern übrige Geschosse: _____ Decke über Erdgeschoss: _____

Decken übrige Geschosse: _____ Dacheindeckung: _____ Farbe Dach: _____ Farbe Fassaden: _____

Heizungsart: _____ Energieträger Heizung: _____ Energieträger Warmwasser: _____

Anschluss Werke (Strasse): Kanalisation: _____ Wasser _____

Dach- und Sickerwasser: Ableitung in Versickerung Öffentliches Gewässer: _____ Kanalisation

Zone: Wohnzone W2

Approximative Baukosten Umbauter Raum nach SIA 416: _____ m³ à Fr. _____ = Fr. 5'000.-

Approximative Kosten Umgebungsarbeiten: _____ Fr. _____


Die Profile sind ab 1.4.24 aufgestellt.

Die Unterzeichner bestätigen die Richtigkeit und Vollständigkeit der oben stehenden Angaben:

Ort: U-Siggenthal Datum: 25.3.24

Die Bauherrschaft: B. Sommer Der Grundeigentümer: B. Sommer

Der Projektverfasser: B. Sommer

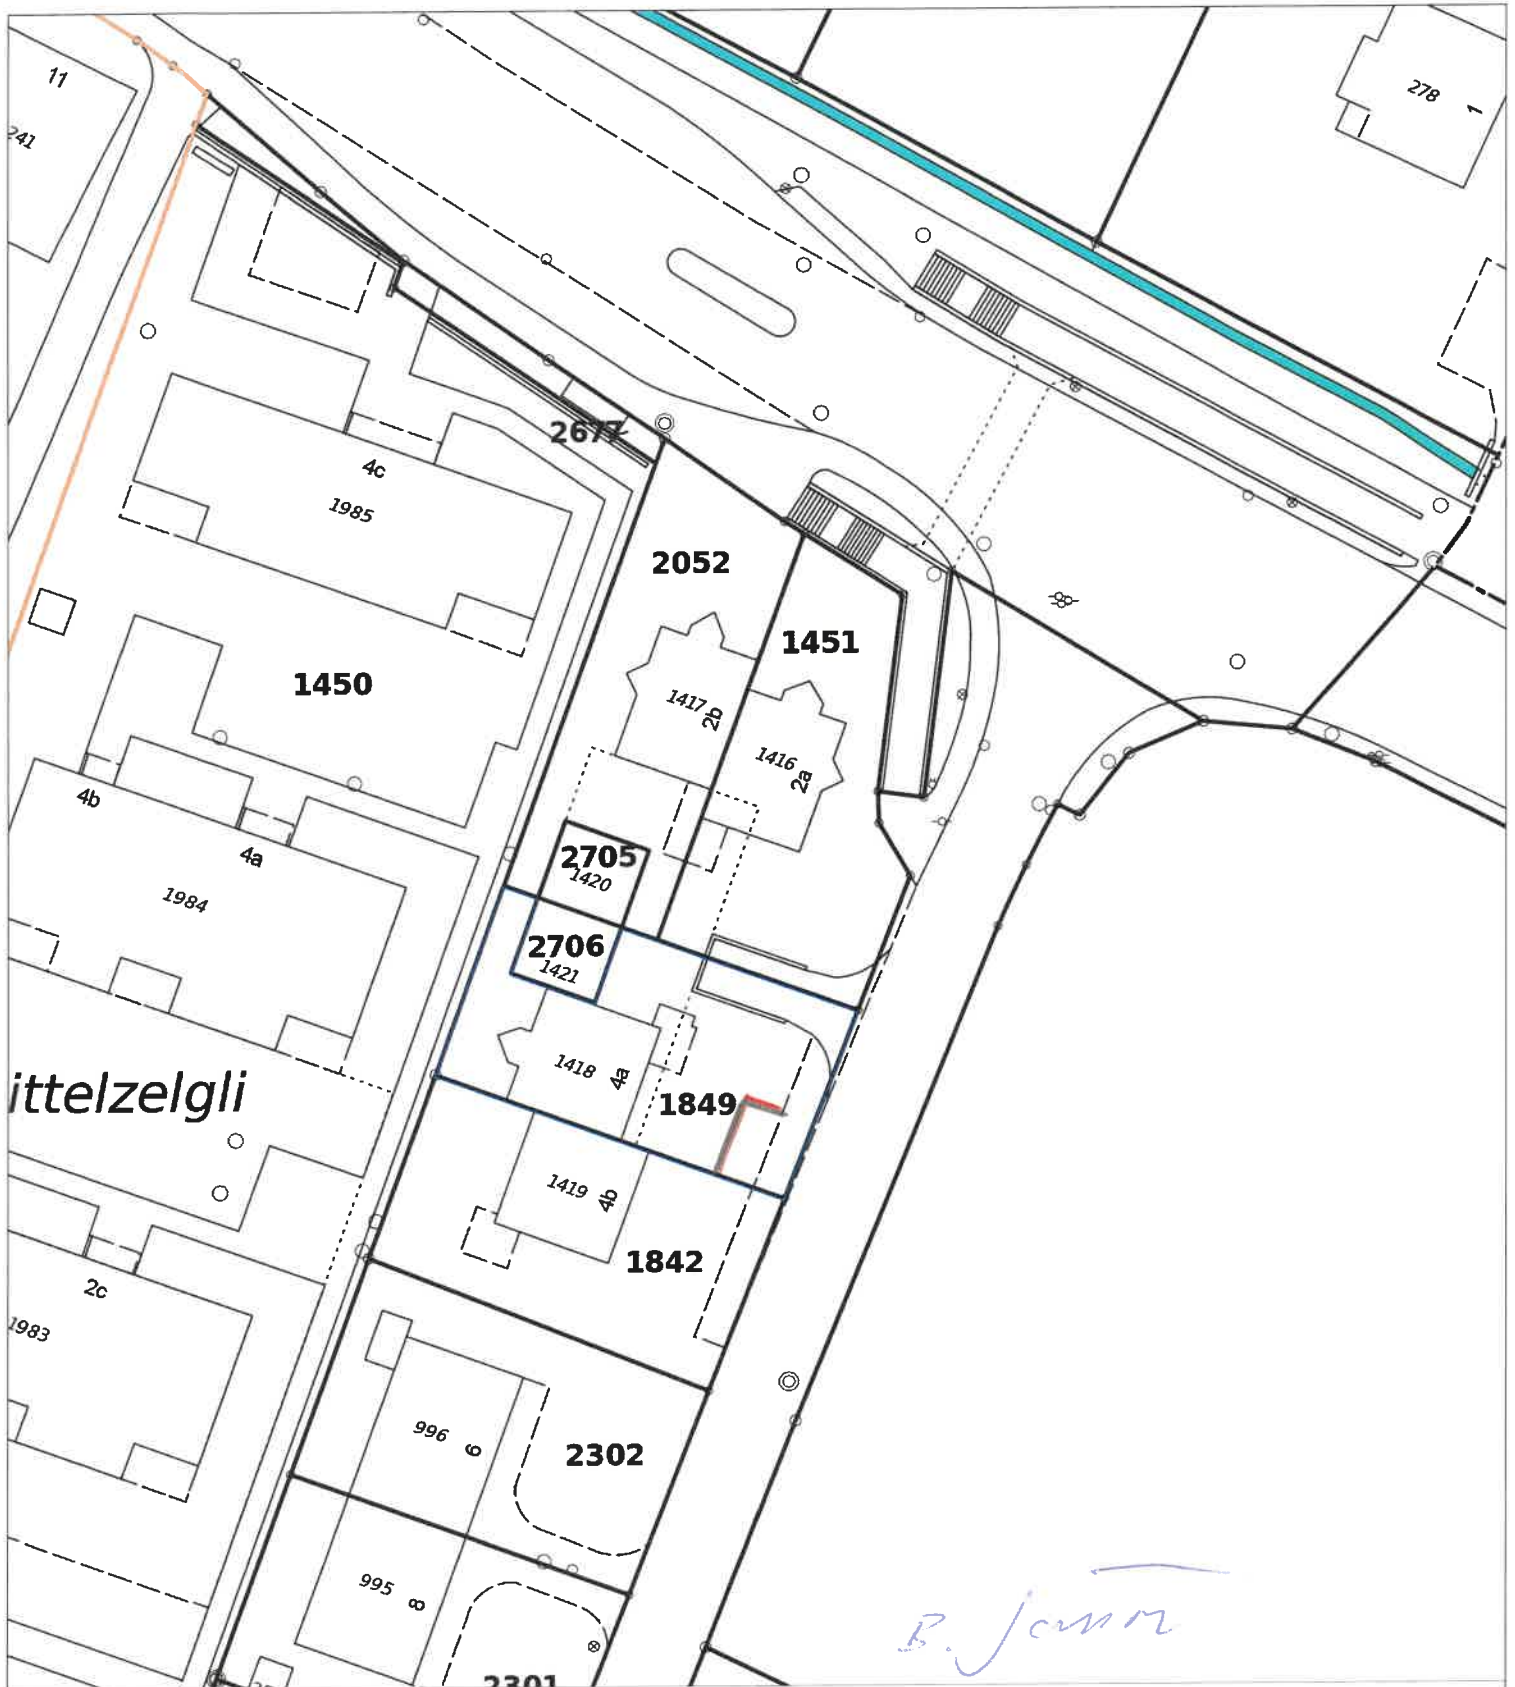

0 m 10 m 20 m



Bauverwaltung Untersiggenthal

Kornfeldweg 2, 5417 Untersiggenthal

Telefon 056 298 03 00


E-Mail bauverwaltung@untersiggenthal.ch

Internet www.untersiggenthal.ch

Parzelle: 1849
Auftrag-Nr.:
Masstab: 1 : 500
Datum: 25.03.2024
ausgestellt durch:
im Auftrag von:
Medium:

Ausdruck vom Geodatenservice Untersiggenthal

Vervielfältigungen, Bekanntgabe an Dritte oder Verwertung des Planinhaltes sind ohne ausdrückliche Zustimmung nicht erlaubt. Der Plan erhebt keinen Anspruch auf Vollständigkeit. Für fehlerhafte Planeintragen wird jede Haftung abgelehnt. Grabarbeiten sind sorgfältig auszuführen und dem Werkeigentümer zu melden. Bei Beschädigungen und Folgeschäden wird der Verursacher voll haftbar gemacht.

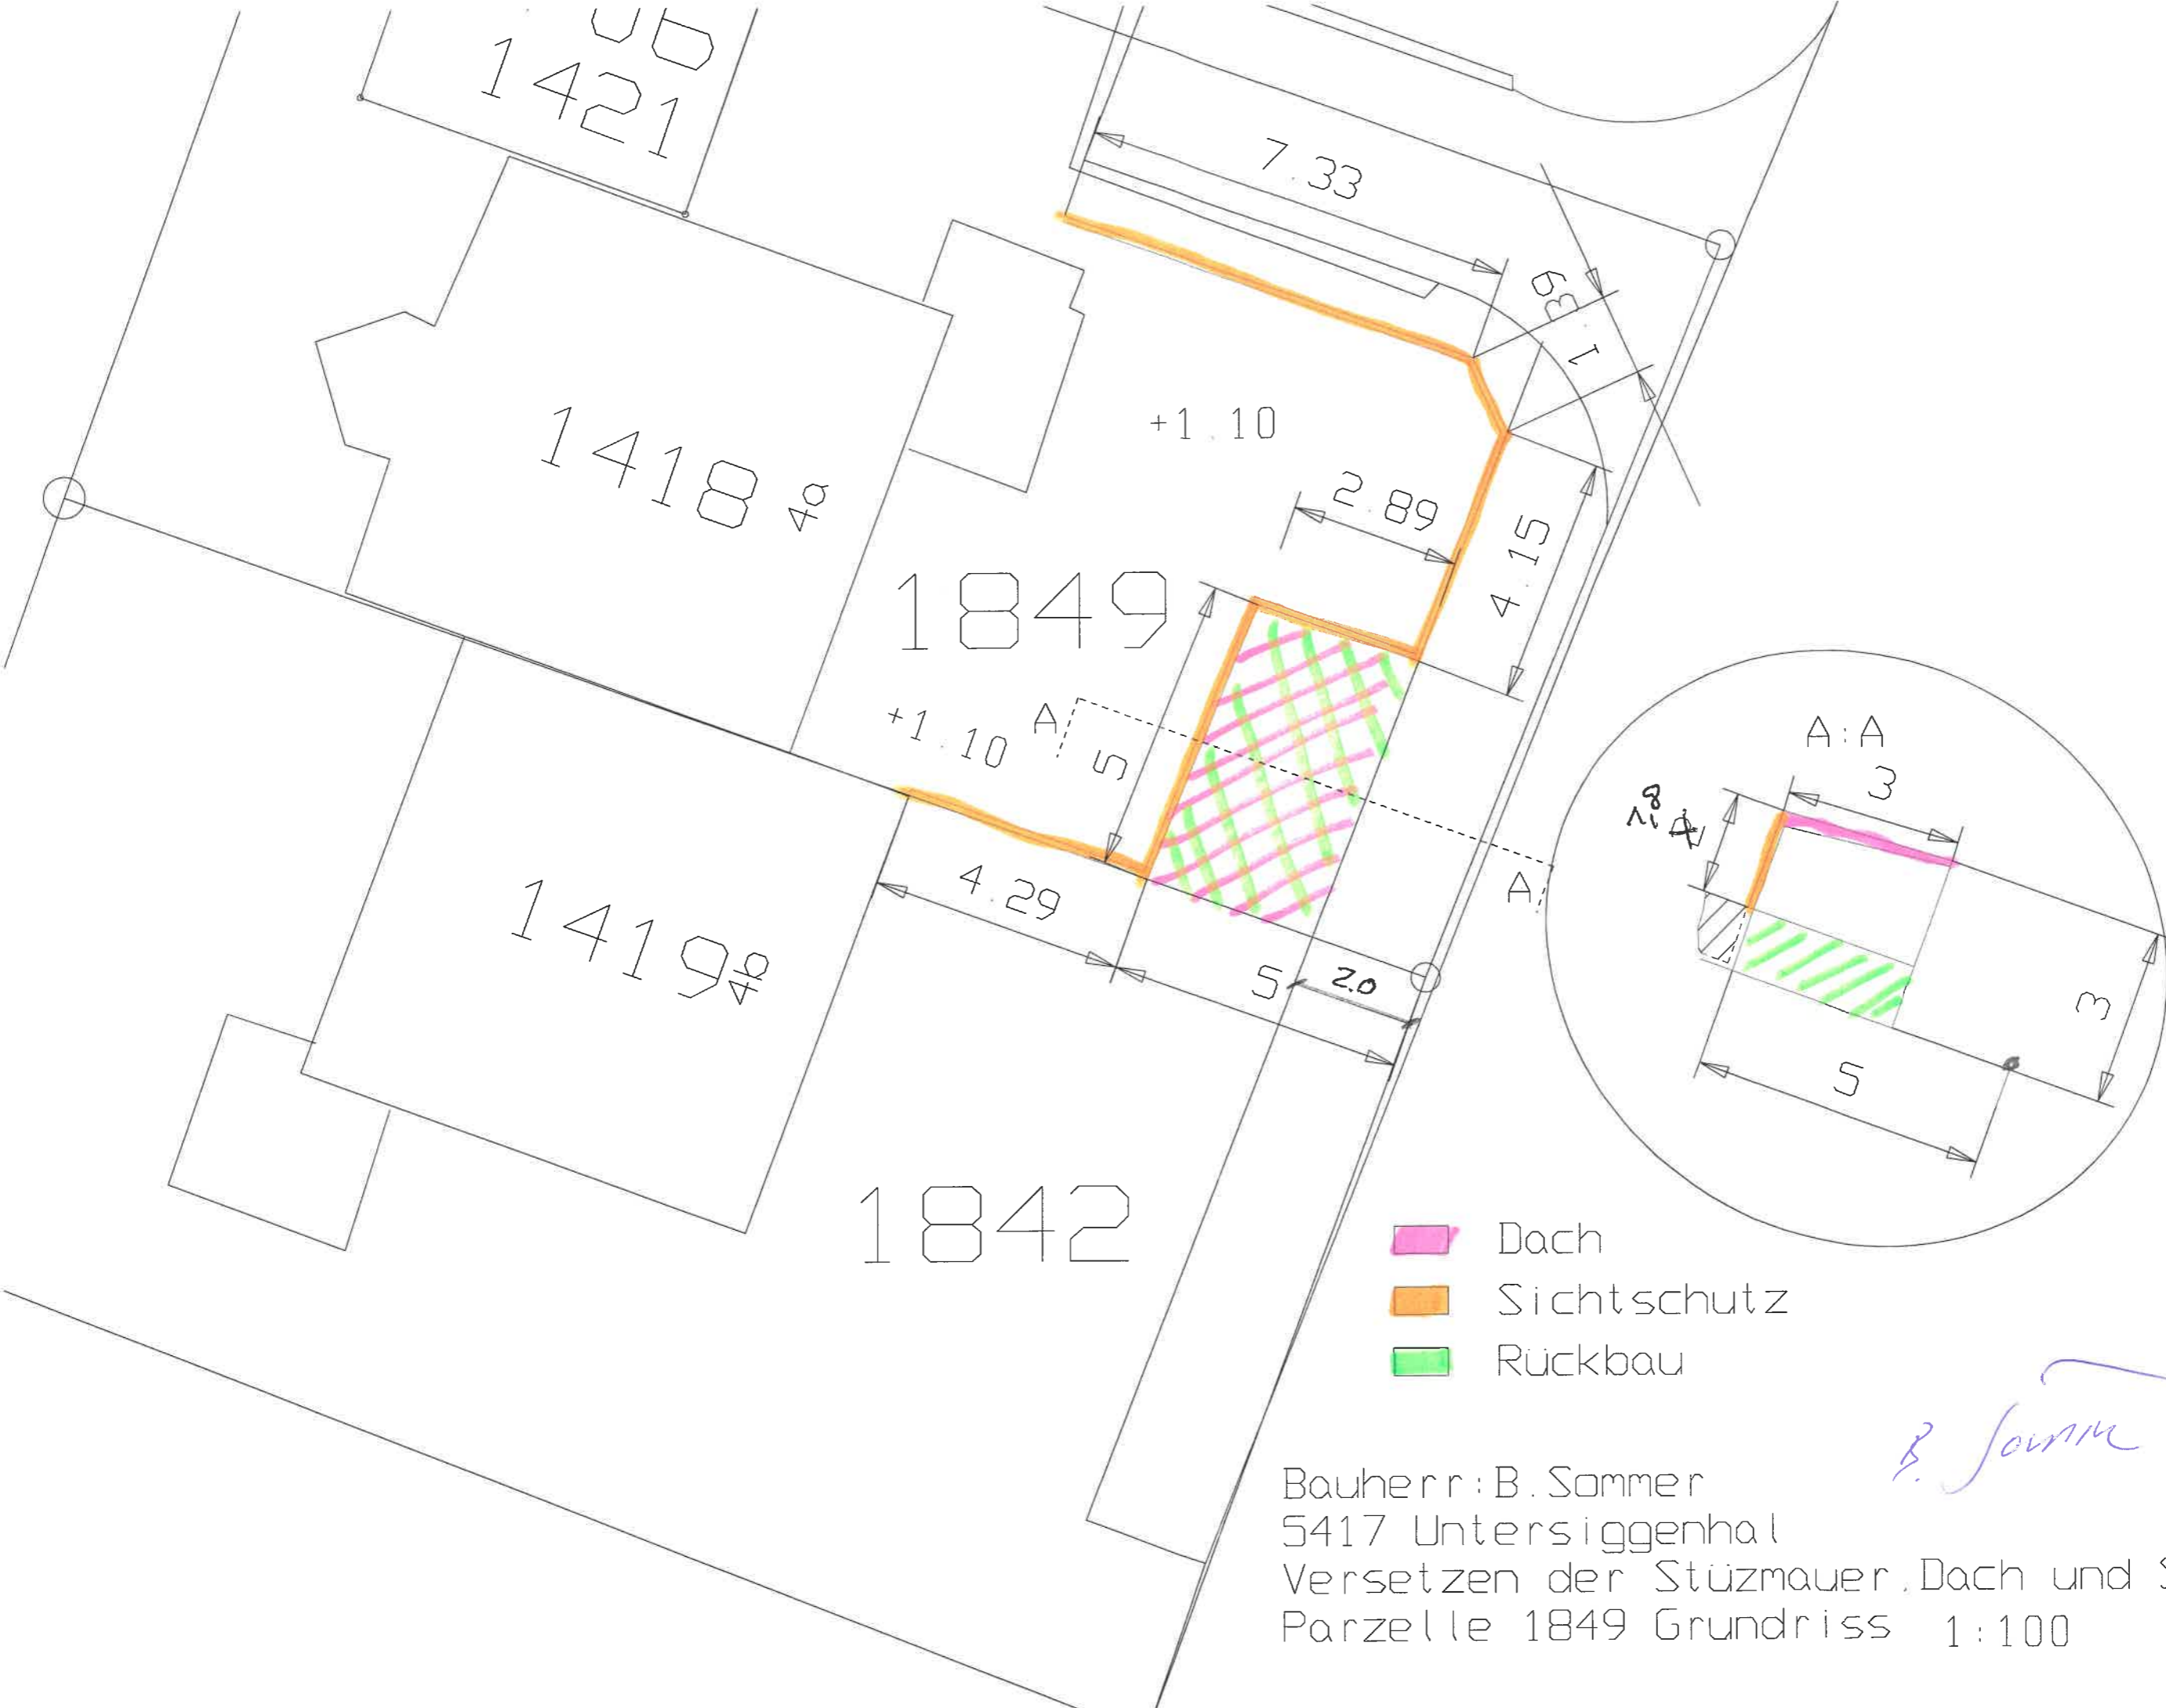

UB
1421

1418 4a

1849

1419 4b

1842

- Dach
- Sichtschutz
- Rückbau

Bauherr: B. Sommer
 5417 Untersiggenhal
 Versetzen der Stützmauer, Dach und Sichtschutz:
 Parzelle 1849 Grundriss 1:100

B. Sommer