



Nachträgliches Baugesuch

Bauherr: Okyay Salih, Werbenstrasse 11, 5417 Untersiggenthal

Projektverfasser: Okyay Salih, Werbenstrasse 11, 5417 Untersiggenthal

Bauprojekt: Abstellplatz für Auto, Werbenstrasse 11

Lage: Werbenstrasse 11, Parzelle Nr. 1875

Die Baugesuchsunterlagen können während der öffentlichen Auflage vom **11.09.2026 - 12.10.2026** in der Abteilung Bau und Planung eingesehen werden. Projektpläne sind auf www.untersiggenthal.ch einsehbar.

Allfällige Einwendungen sind während der Auflagefrist dem Gemeinderat im Doppel mit Antrag und Begründung einzureichen.

Gemeinderat Untersiggenthal

Baugesuch

(im Doppel einzureichen)

Durch die Gemeinde auszufüllen:

Baugesuch Nr. 2026-0063

Untersiggenthal

- ☐ Baugesuch
☒ Nachträgliches Baugesuch
☐ Gesuch um Vorentscheid
☐ Anfrage

Eingang: 31.08.26 Entscheid: _____Auflage: 11.09.2026bis: 12.10.2026**Bauherrschaft**Nachname: OkyayVorname: SalihAdresse: Werbenstrasse 11Telefon/Mobile: 76 379 57Mail: okay.salih@gmail.com**Grundeigentümer**Name, Adresse: Okyay Salih - Okayay Napihan**Projektverfasser**Name, Adresse: 11Telefon/Mobile: 11E-Mail: 11**Bauvorhaben:**Abstellfläche für AutosStandort/Strasse: WerbenstrasseNr.: 11Parzelle Nr.: 1875

Gebäude-Vers.-Nr.: _____

Parzellenfläche: 355 m²**Baubeschrieb:** Anzahl Geschosse des Gebäudes (inkl. Erd-/Dachgeschoss): _____

Total Wohneinheiten: _____

Wohneinheit Nr. _____ = Anzahl Zimmer: _____ Fläche: _____ m² Stockwerk: _____ Lage auf Stockwerk: _____Wohneinheit Nr. _____ = Anzahl Zimmer: _____ Fläche: _____ m² Stockwerk: _____ Lage auf Stockwerk: _____Wohneinheit Nr. _____ = Anzahl Zimmer: _____ Fläche: _____ m² Stockwerk: _____ Lage auf Stockwerk: _____

Bei Baugesuchen für vier und mehr Wohneinheiten bitte ein Verzeichnis mit den oben erwähnten Angaben pro Gebäude beilegen.

Anzahl Garagen: _____ Auto-Abstellplätze: 1 Kinderspielflächen: _____ à _____ m²Welche Räume sind für gewerbliche Nutzungen vorgesehen: _____ ☐ keine**Bauart/Heizung:** Kellerumfassungsmauern: _____

Kellerdecke: _____

Umfassungsmauern übrige Geschosse: _____

Decken übrige Geschosse: _____

Farb- und Materialkonzept: _____

Heizungsart: _____

Energieträger Heizung: _____

Energieträger Warmwasser: _____

Anschluss Werke (Strasse): Kanalisation: _____

Wasser: _____

Dach- und Sickerwasser: Ableitung in ☐ Versickerung ☐ Kanalisation ☐ Öffentliches Gewässer: _____**Zone:** _____**Approximative Baukosten** Umbauter Raum nach SIA 416: _____ m³ à Fr. _____ = Fr. 4000.- CHF

Approximative Kosten Umgebungsarbeiten: _____

Fr. _____

Die Profile sind ab _____ aufgestellt.

Die Unterzeichner bestätigen die Richtigkeit und Vollständigkeit der obenstehenden Angaben:Ort: UntersiggenthalDatum: 31.08.2026Die Bauherrschaft: S. GrundeigentümerDer Grundeigentümer: M. AntunDer Projektverfasser: 11



Bauverwaltung Untersiggenthal

Kornfeldweg 2, 5417 Untersiggenthal

Telefon 056 298 03 00

E-Mail bauverwaltung@untersiggenthal.ch

Internet www.untersiggenthal.ch

Parzelle:

Auftrag-Nr.:

Massstab:

Datum:

ausgestellt durch:

im Auftrag von:

Medium:


1 : 500

03.08.2026

Ausdruck vom Geodatservice Untersiggenthal

Vervielfältigungen, Bekanntgabe an Dritte oder Verwertung des Planinhaltes sind ohne ausdrückliche Zustimmung nicht erlaubt. Der Plan erhebt keinen Anspruch auf Vollständigkeit. Für fehlerhafte Planeintragen wird jede Haftung abgelehnt. Grabarbeiten sind sorgfältig auszuführen und dem Werkeigentümer zu melden. Bei Beschädigungen und Folgeschäden wird der Verursacher voll haftbar gemacht.

© Gemeinde Untersiggenthal

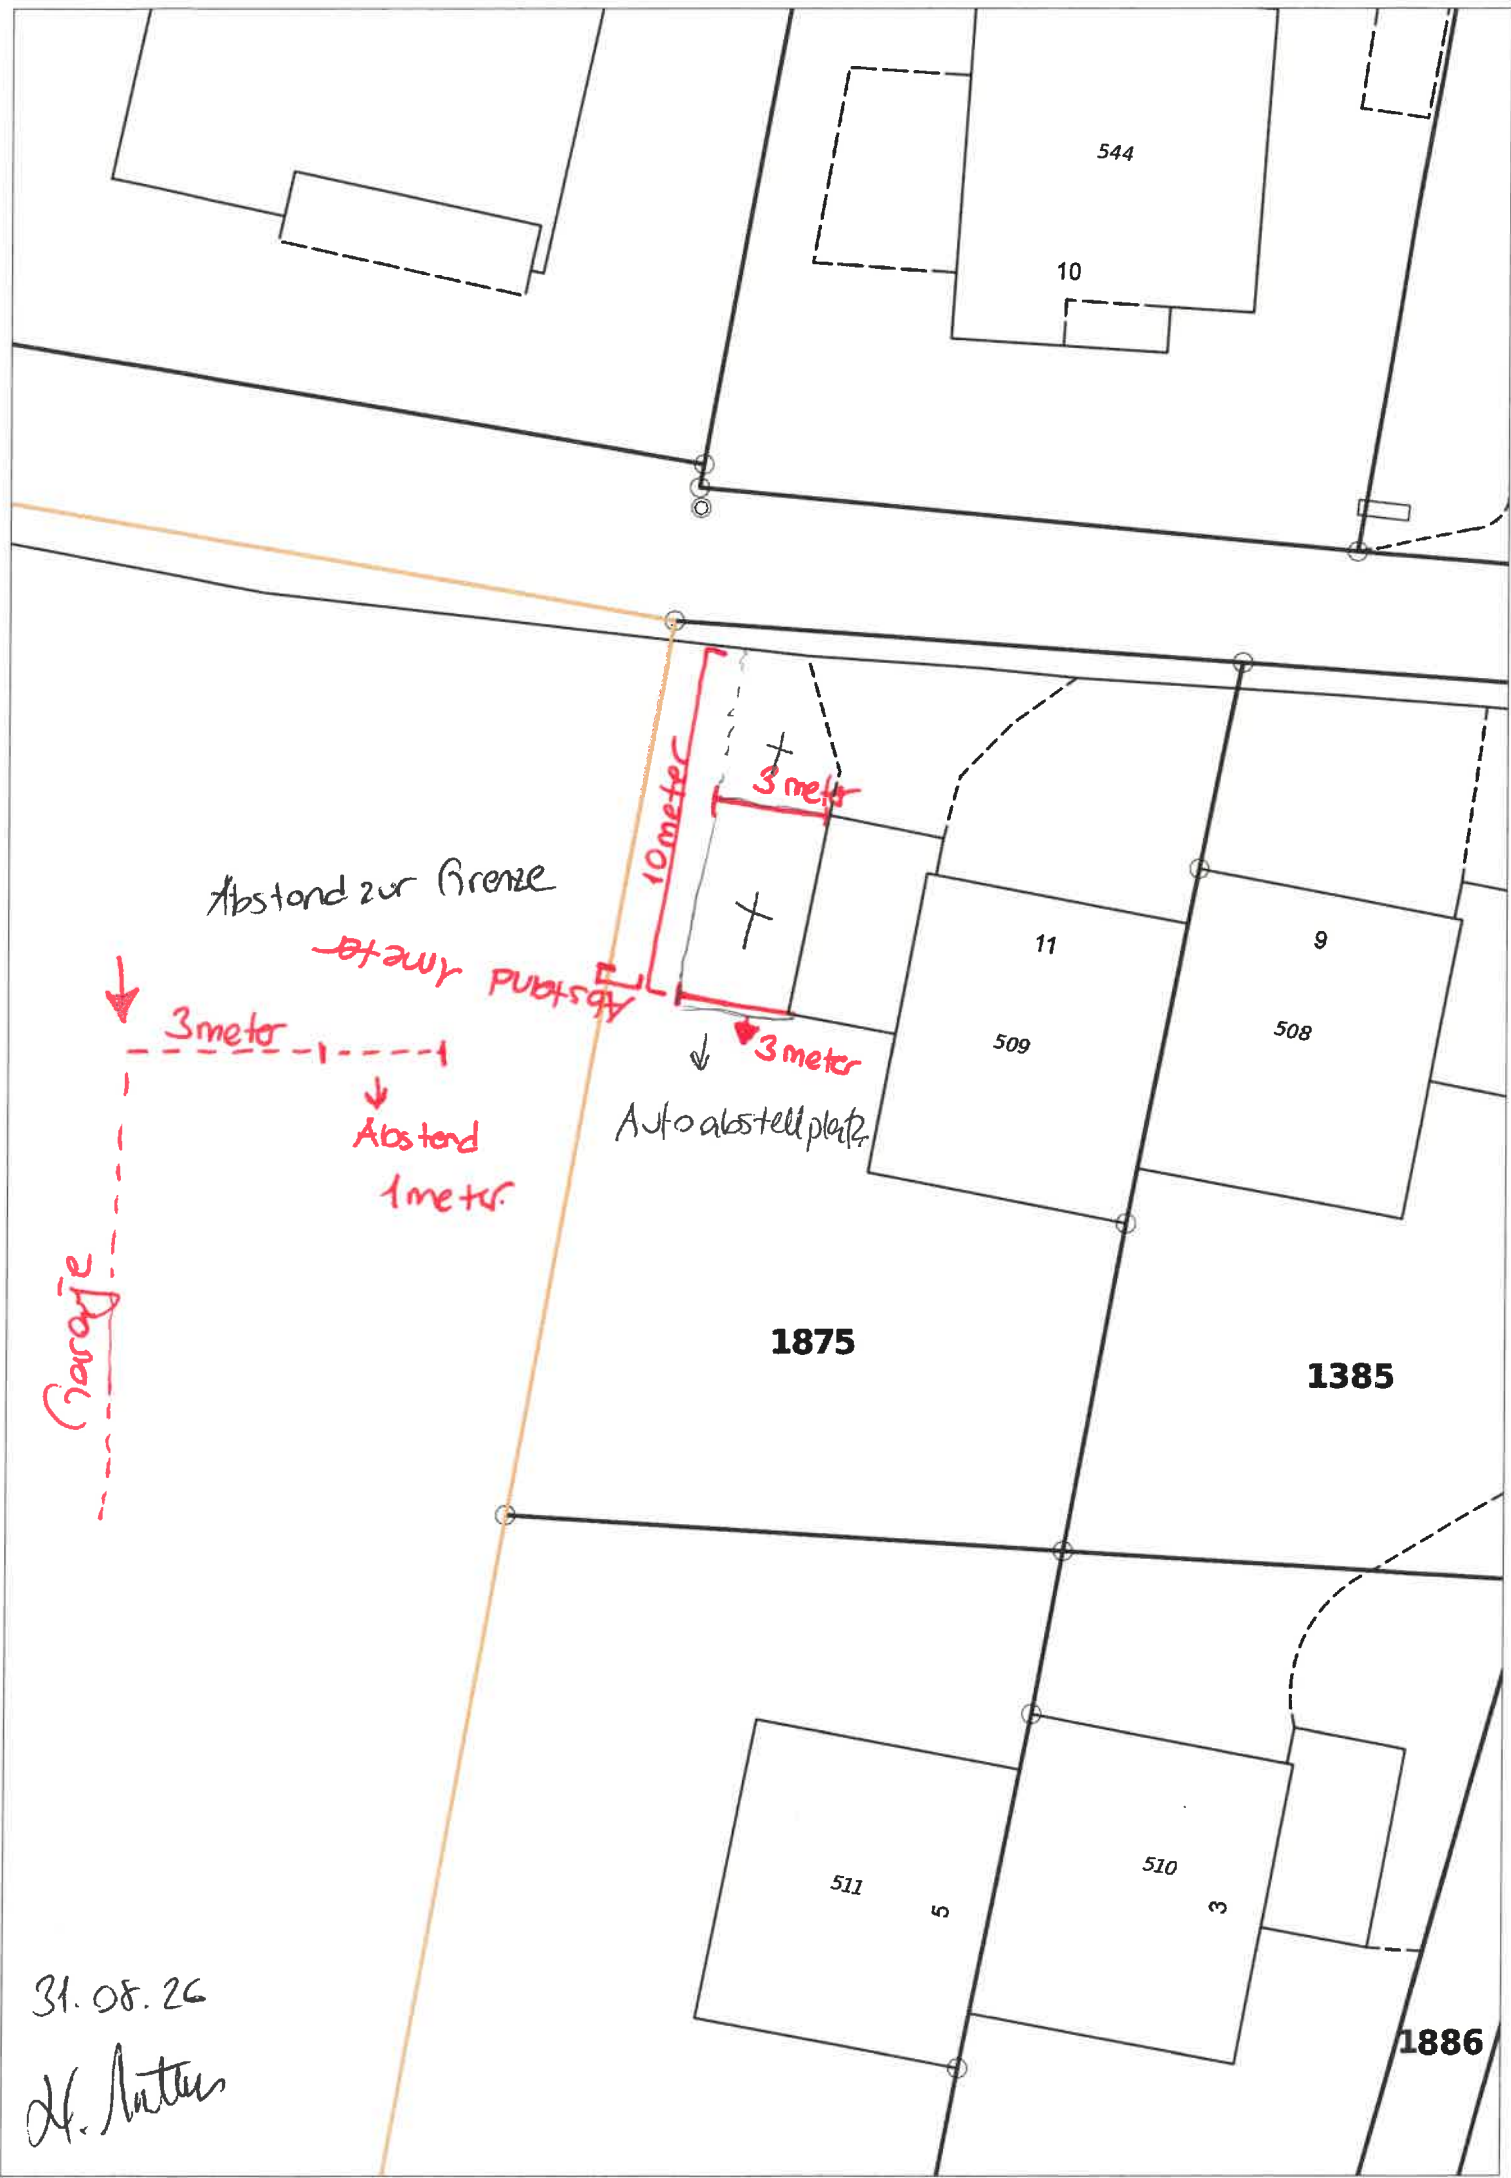

31.08.26
H. Anten



Fotoaufnahme vom 30. Juni 2026



Bauarbeiten Parkplatz: Google Maps StreetView Stand Juni 2022

