



Nachträgliches Baugesuch

Bauherr: Usak Hasan und Zeliha, Bodenächerstrasse 6, 5417 Untersiggenthal
Projektverfasser: Usak Hasan und Zeliha, Bodenächerstrasse 6, 5417 Untersiggenthal
Bauprojekt: Pavillon
Lage: Bodenächerstrasse 6, Parzelle Nr. 2302

Die Baugesuchsunterlagen können während der öffentlichen Auflage vom **04.07.2025** - **04.08.2025** in der Abteilung Bau und Planung eingesehen werden. Projektpläne sind auf www.untersiggenthal.ch einsehbar.

Allfällige Einwendungen sind während der Auflagefrist dem Gemeinderat im Doppel mit Antrag und Begründung einzureichen.


Gemeinderat Untersiggenthal

Nachträgliches Baugesuch

(im Doppel einzureichen)

GEMEINDE

Baugesuch Nr. 2025-0039

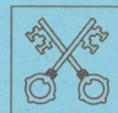

- ☒ Baugesuch
☐ Gesuch um Vorentscheid
☐ Anfrage

durch die Gemeinde auszufüllen

Eingang: 16.06.2025 Entscheid: _____

Auflage: 04. Juli 2025

bis: 04. August 2025

Untersiggenthal

Bauherrschaft

Nachname: Usak Vorname: Hasan + Zeliha

Adresse: Bodenäckerstrasse 6

Telefon: _____ Mobile: 076 523 2988 E-Mail: usak-zeliha@sunrise.ch

Grundeigentümer Name, Adresse: Hasan und Zeliha Usak

Projektverfasser Name, Adresse: _____

Telefon: _____ Mobile: _____ E-Mail: _____

Bauvorhaben: Aufstellen von Pavillon

Standort/Strasse: Bodenäckerstrasse Nr.: 6

Parzelle Nr.: 23 02 Gebäude-Vers.-Nr.: _____ Parzellenfläche: _____
355 m²

Baubeschrieb: Anzahl Geschosse des Gebäudes (inkl. Erd-/Dachgeschoss): _____ Total Wohneinheiten: _____

Wohneinheit Nr. _____ = Anzahl Zimmer: _____ Fläche: _____ m² Stockwerk: _____ Lage auf Stockwerk: _____

Wohneinheit Nr. _____ = Anzahl Zimmer: _____ Fläche: _____ m² Stockwerk: _____ Lage auf Stockwerk: _____

Wohneinheit Nr. _____ = Anzahl Zimmer: _____ Fläche: _____ m² Stockwerk: _____ Lage auf Stockwerk: _____

Bei Baugesuchen für vier und mehr Wohneinheiten bitte ein Verzeichnis mit den oben erwähnten Angaben pro Gebäude beilegen.

Anzahl Garagen: _____ Auto-Abstellplätze: _____ Kinderspielplätze: _____ à _____ m²

Welche Räume sind für gewerbliche Nutzungen vorgesehen: _____ ☐ keine

Bauart/Heizung: Kellerumfassungsmauern: _____ Kellerdecke: _____

Umfassungsmauern übrige Geschosse: _____ Decke über Erdgeschoss: _____

Decken übrige Geschosse: _____ Dacheindeckung: _____ Farbe Dach: _____ Farbe Fassaden: _____

Heizungsart: _____ Energieträger Heizung: _____ Energieträger Warmwasser: _____

Anschluss Werke (Strasse): Kanalisation: _____ Wasser: _____

Dach- und Sickerwasser: Ableitung in ☐ Versickerung ☐ Öffentliches Gewässer: _____ ☐ Kanalisation

Zone: W2

Approximative Baukosten Umbauter Raum nach SIA 416: _____ m³ à Fr. _____ = Fr. 2'000.00

Approximative Kosten Umgebungsarbeiten: _____ Fr. _____


Die **Profile** sind ab _____ aufgestellt.

Die Unterzeichner bestätigen die Richtigkeit und Vollständigkeit der oben stehenden Angaben:

Ort: Untersiggenthal Datum: 10. Juni 2025

Die Bauherrschaft: _____ Der Grundeigentümer: Z. Usak

Der Projektverfasser: _____

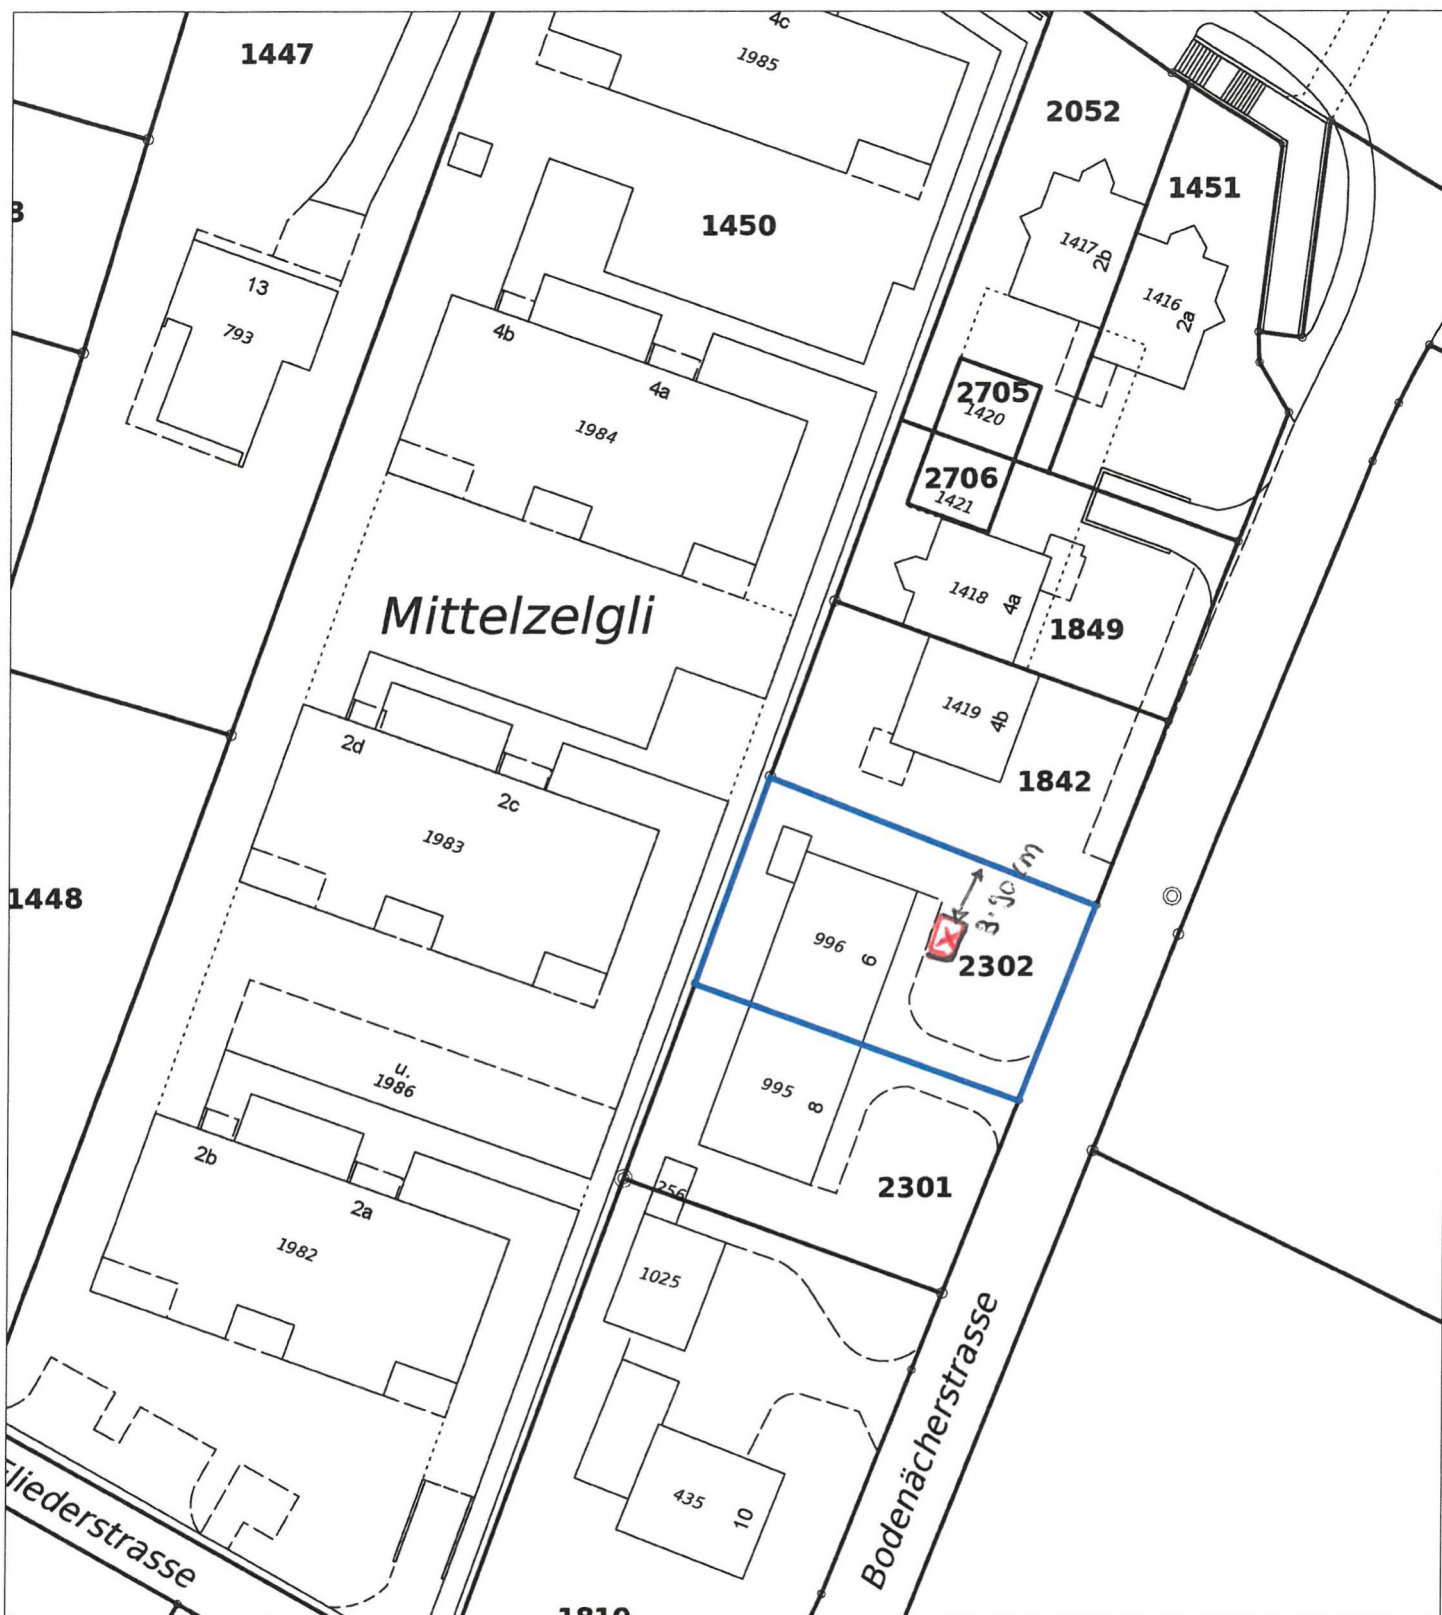

0 m 10 m 20 m

Z. U. Salk



Bauverwaltung Untersiggenthal

Kornfeldweg 2, 5417 Untersiggenthal

Telefon 056 298 03 00

E-Mail bauverwaltung@untersiggenthal.ch

Internet www.untersiggenthal.ch

Parzelle: 2302
 Auftrag-Nr.:
 Massstab: 1 : 500
 Datum: 06.06.2025
 ausgestellt durch:
 im Auftrag von:
 Medium:

Ausdruck vom Geodatservice Untersiggenthal

Vervielfältigungen, Bekanntgabe an Dritte oder Verwertung des Planinhaltes sind ohne ausdrückliche Zustimmung nicht erlaubt. Der Plan erhebt keinen Anspruch auf Vollständigkeit. Für fehlerhafte Planeintragen wird jede Haftung abgelehnt. Grabarbeiten sind sorgfältig auszuführen und dem Werkeigentümer zu melden. Bei Beschädigungen und Folgeschäden wird der Verursacher voll haftbar gemacht.

© Gemeinde Untersiggenthal



[Start](#) > ... > [Pavillons](#)

Sojag Aluminium-Pavillon Moreno 10 x 14 Anthrazit 298 cm x 423 cm x 283 cm

★★★★★ 4.1 8 Bewertungen
(100%) empfehlen dieses Produkt

Art. Nr:
3127941



1/8

