



Baugesuch

Bauherr: Chmielewski Marek und Chmielewska Barbara, Hangstrasse 8, 5417 Untersiggenthal

Projektverfasser: Chmielewska Barbara, Hangstrasse 8, 5417 Untersiggenthal

Bauprojekt: Vergrösserung des Dachflächenfensters, Hangstrasse 8

Lage: Hangstrasse 8, Parzelle Nr. 2847, Gebäude Nr. 1757

Die Baugesuchsunterlagen können während der öffentlichen Auflage vom **27.03.2026** - **27.04.2026** in der Abteilung Bau und Planung eingesehen werden. Projektpläne sind auf www.untersiggenthal.ch einsehbar.

Allfällige Einwendungen sind während der Auflagefrist dem Gemeinderat im Doppel mit Antrag und Begründung einzureichen.

Gemeinderat Untersiggenthal

Baugesuch

(im Doppel einzureichen)

GEMEINDE


Durch die Gemeinde auszufüllen:

Baugesuch Nr. 2026-0020

Eingang: 17.03.26 Entscheid: _____

Auflage: 27.03.2026

bis: 27.04.2026

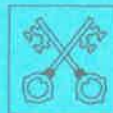

Untersiggenthal

- ☒ Baugesuch
☐ Nachträgliches Baugesuch
☐ Gesuch um Vorentscheid
☐ Anfrage

Bauherrschaft Nachname: Chmielewski Vorname: Marek, Barbara

Adresse: Hangstrasse 8, 5417 Untersiggenthal

Telefon/Mobile: 0562882333 E-Mail: basia@hispeed.ch

Grundeigentümer Name, Adresse: Marek, Barbara Chmielewski, Hangstr. 8 Untersiggenthal

Projektverfasser Name, Adresse: Arch. B. Chmielewska, Hangstr. 8 5417 Untersiggenthal

Telefon/Mobile: 0562882333 E-Mail: basia@hispeed.ch

Bauvorhaben: Vergrößerung des Dachflächenfensters

Standort/Strasse: 5417 Untersiggenthal, Hangstrasse Nr.: 8

Parzelle Nr.: 2847 Gebäude-Vers.-Nr.: 1757 Parzellenfläche: 573 m²

Baubeschrieb: Anzahl Geschosse des Gebäudes (inkl. Erd-/Dachgeschoss): _____ Total Wohneinheiten: _____

Wohneinheit Nr. _____ = Anzahl Zimmer: _____ Fläche: _____ m² Stockwerk: _____ Lage auf Stockwerk: _____

Wohneinheit Nr. _____ = Anzahl Zimmer: _____ Fläche: _____ m² Stockwerk: _____ Lage auf Stockwerk: _____

Wohneinheit Nr. _____ = Anzahl Zimmer: _____ Fläche: _____ m² Stockwerk: _____ Lage auf Stockwerk: _____

Bei Baugesuchen für vier und mehr Wohneinheiten bitte ein Verzeichnis mit den oben erwähnten Angaben pro Gebäude beilegen.

Anzahl Garagen: _____ Auto-Abstellplätze: _____ Kinderspielflächen: _____ à _____ m²

Welche Räume sind für gewerbliche Nutzungen vorgesehen: _____ ☐ keine

Bauart/Heizung: Kellerumfassungsmauern: _____ Kellerdecke: _____

Umfassungsmauern übrige Geschosse: _____ Decken übrige Geschosse: _____

Farb- und Materialkonzept: _____

Heizungsart: _____ Energieträger Heizung: _____ Energieträger Warmwasser: _____

Anschluss Werke (Strasse): Kanalisation: _____ Wasser: _____

Dach- und Sickerwasser: Ableitung in ☐ Versickerung ☐ Kanalisation ☐ Öffentliches Gewässer: _____

Zone: _____

Approximative Baukosten Umbauter Raum nach SIA 416: _____ m³ à Fr. _____ = Fr. 11'500.-

Approximative Kosten Umgebungsarbeiten: _____ Fr. _____


Die **Profile** sind ab 17.03.2026 aufgestellt.

Die Unterzeichner bestätigen die Richtigkeit und Vollständigkeit der obenstehenden Angaben:

Ort: Untersiggenthal Datum: 17.03.2026

Die Bauherrschaft: MChm Der Grundeigentümer: MChm

Der Projektverfasser: MChm

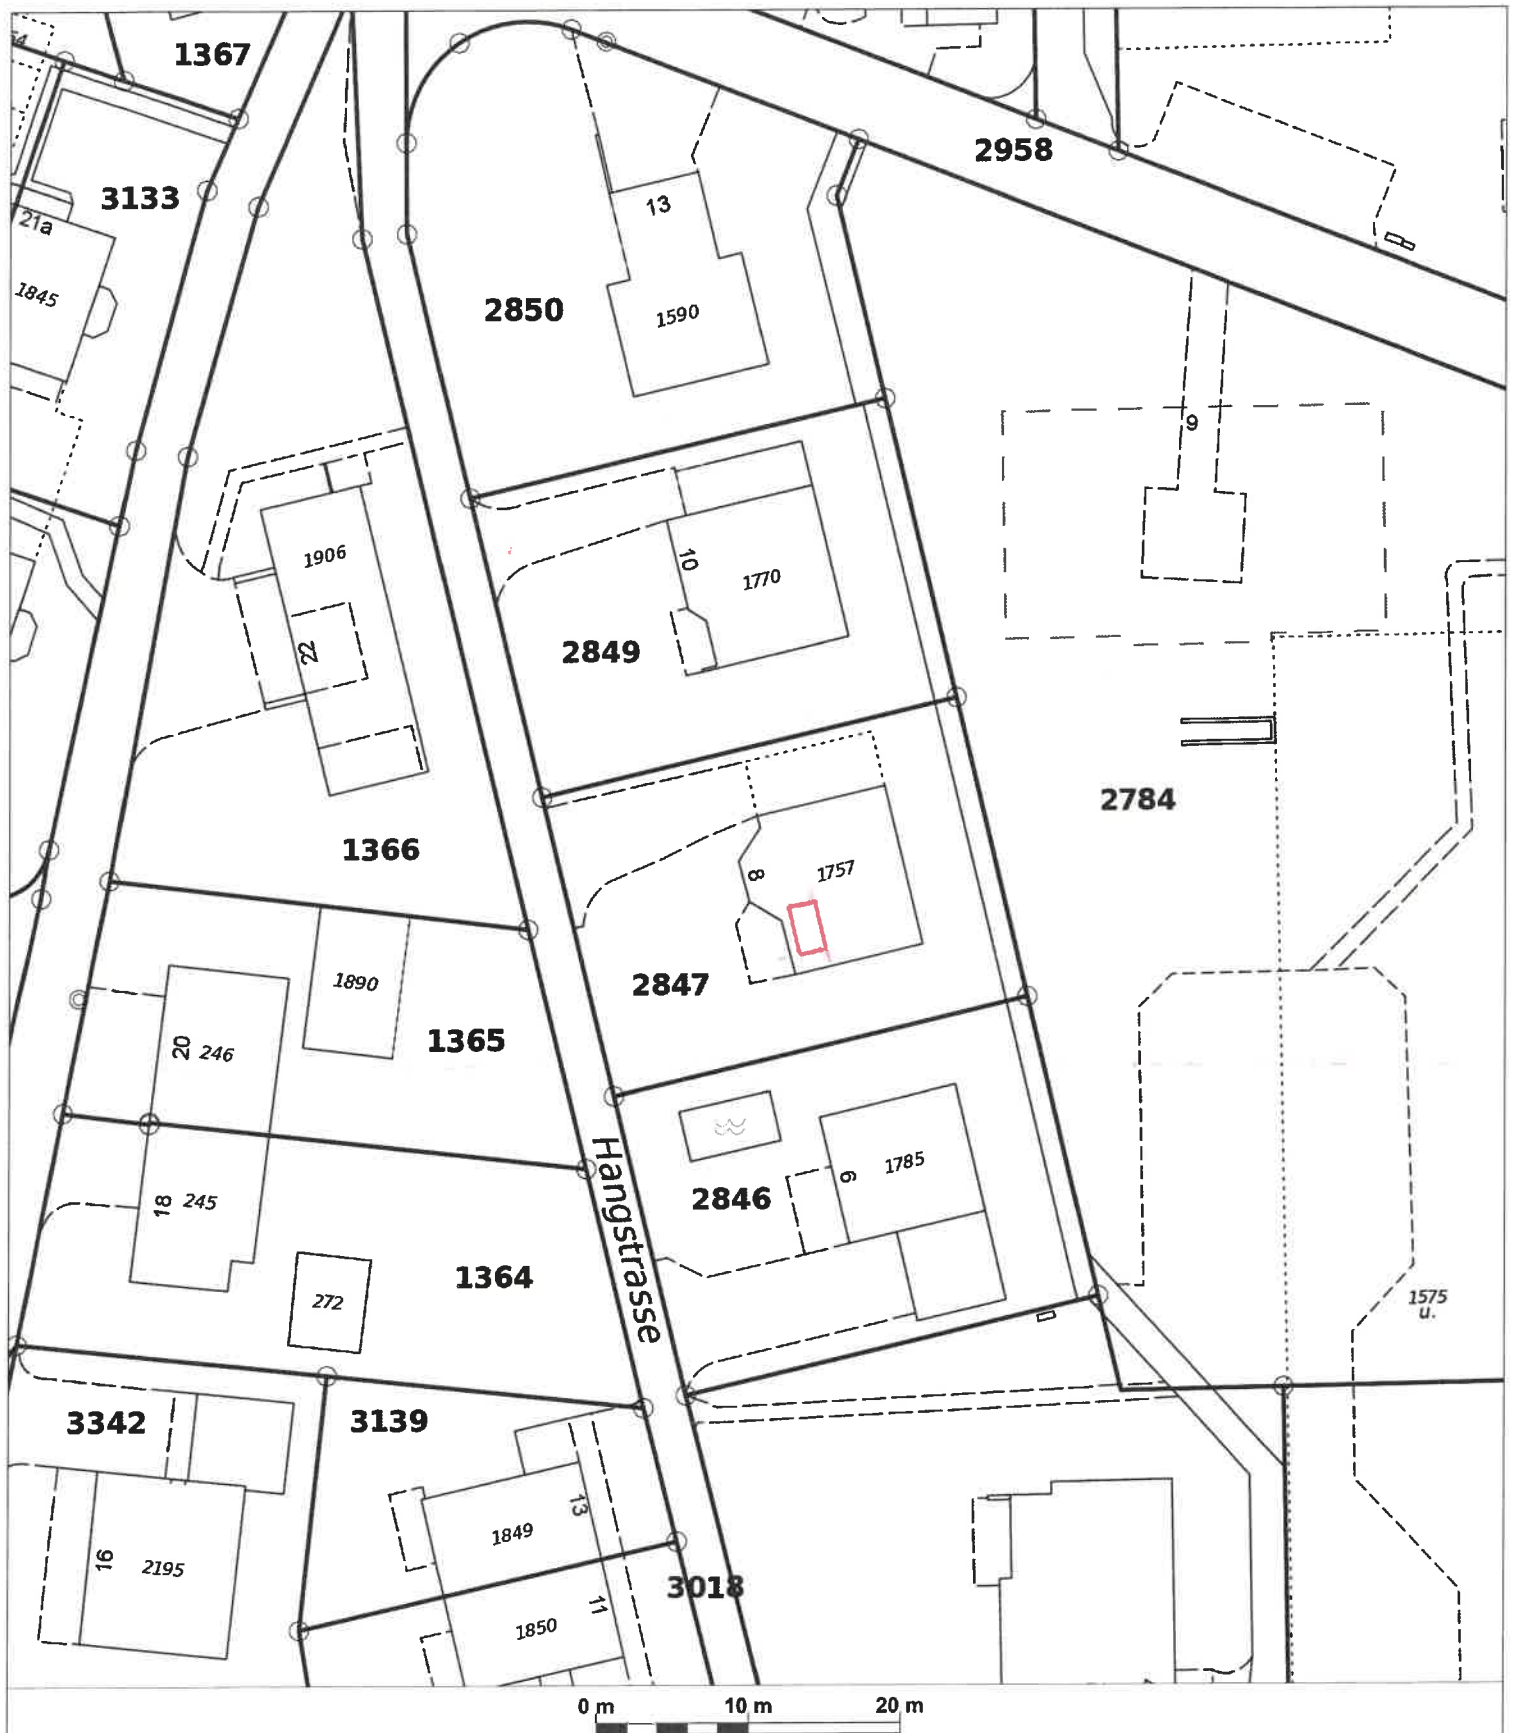

Bauverwaltung Untersiggenthal

Kornfeldweg 2, 5417 Untersiggenthal

Telefon 056 298 03 00

E-Mail bauverwaltung@untersiggenthal.ch

Internet www.untersiggenthal.ch

Parzelle:

Auftrag-Nr.:

Massstab:

1 : 500

Datum:

17.03.2026

ausgestellt durch:

im Auftrag von:

Medium:

Ausdruck vom Geodatservice Untersiggenthal

Vervielfältigungen, Bekanntgabe an Dritte oder Verwertung des Planinhaltes sind ohne ausdrückliche Zustimmung nicht erlaubt. Der Plan erhebt keinen Anspruch auf Vollständigkeit. Für fehlerhafte Planeintragen wird jede Haftung abgelehnt. Grabarbeiten sind sorgfältig auszuführen und dem Werkeigentümer zu melden. Bei Beschädigungen und Folgeschäden wird der Verursacher voll haftbar gemacht.


BAUHERR: FAM. M. CHMIELEWSKI
Hangstrasse 8 5417 UNTERSIGGENTHAL

Fassade S-W

architekt B. Chmielewski Email basia@hispeed.ch Tel. 056 288 23 33

DATUM/GEZ.	12.03.2026
REV.	
FORMAT	A4
MASSSTAB	1:100
PLAN NR.	FAS-01


Chmielewski
12.03.2026

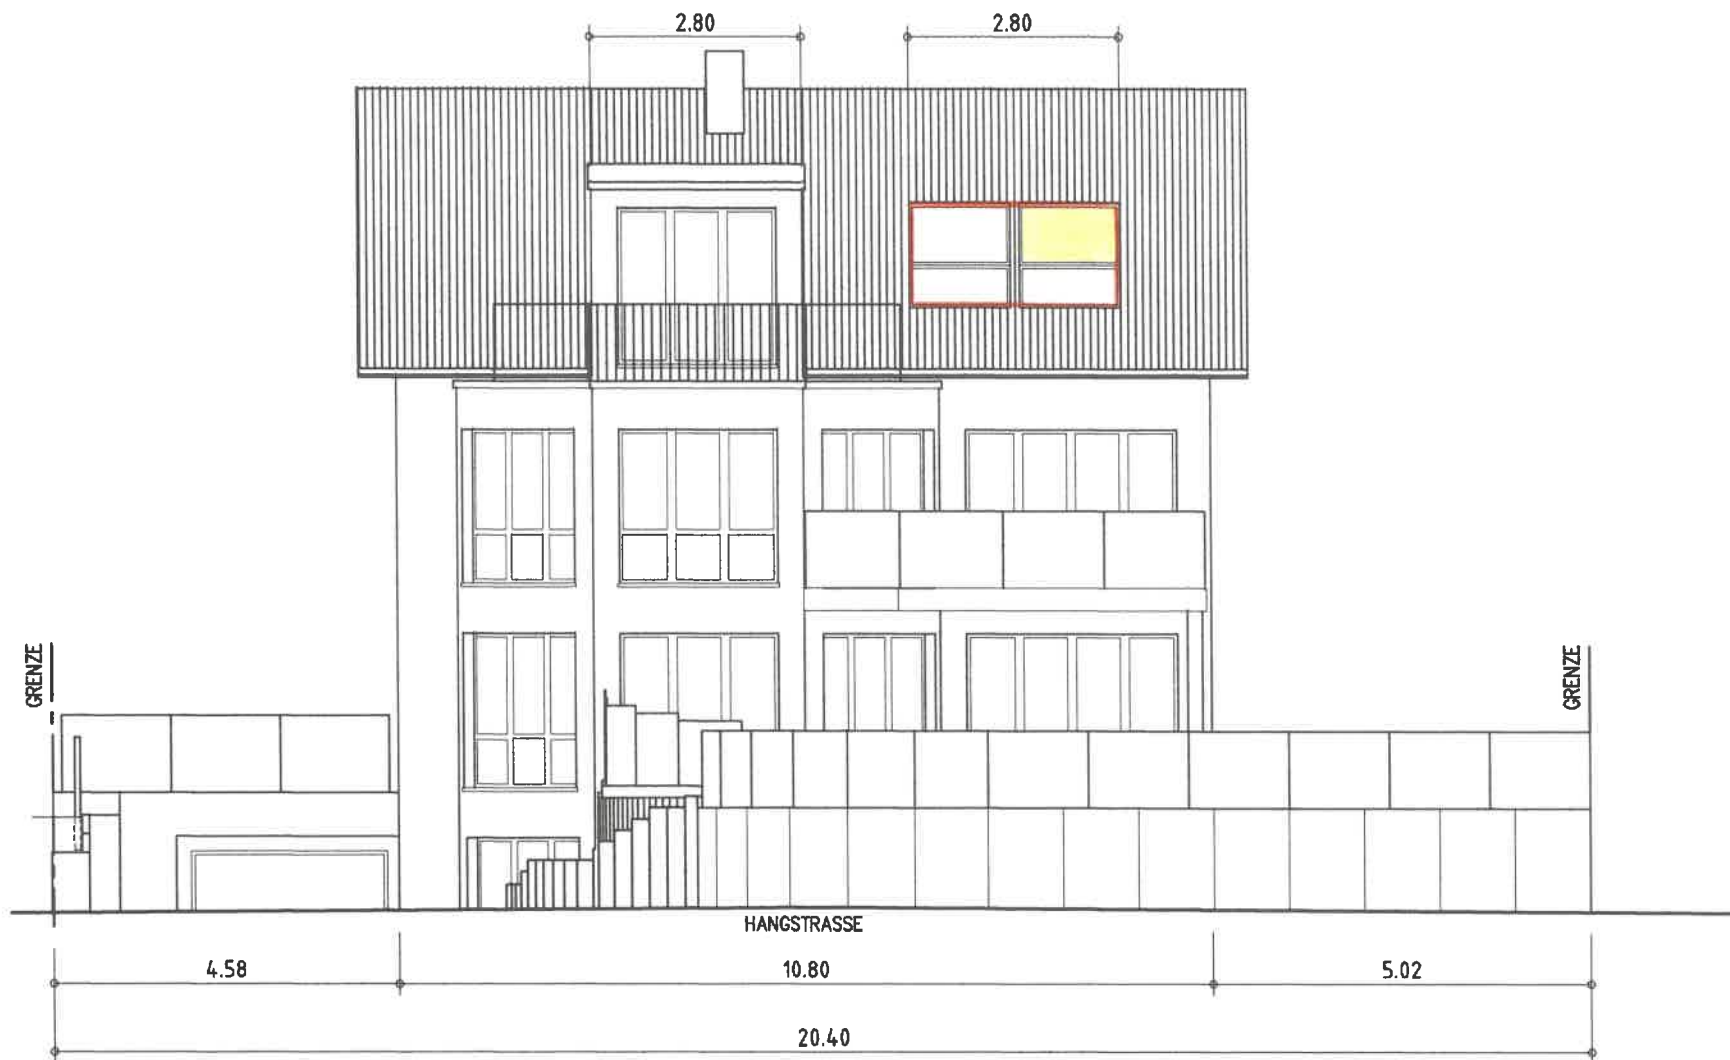

Schnitt B-B

Datum/Gez.	12.03.2026
Rev.	
Format	A4
Massstab	1:50
Plan Nr.	SCH-02

Alinduk
Rn

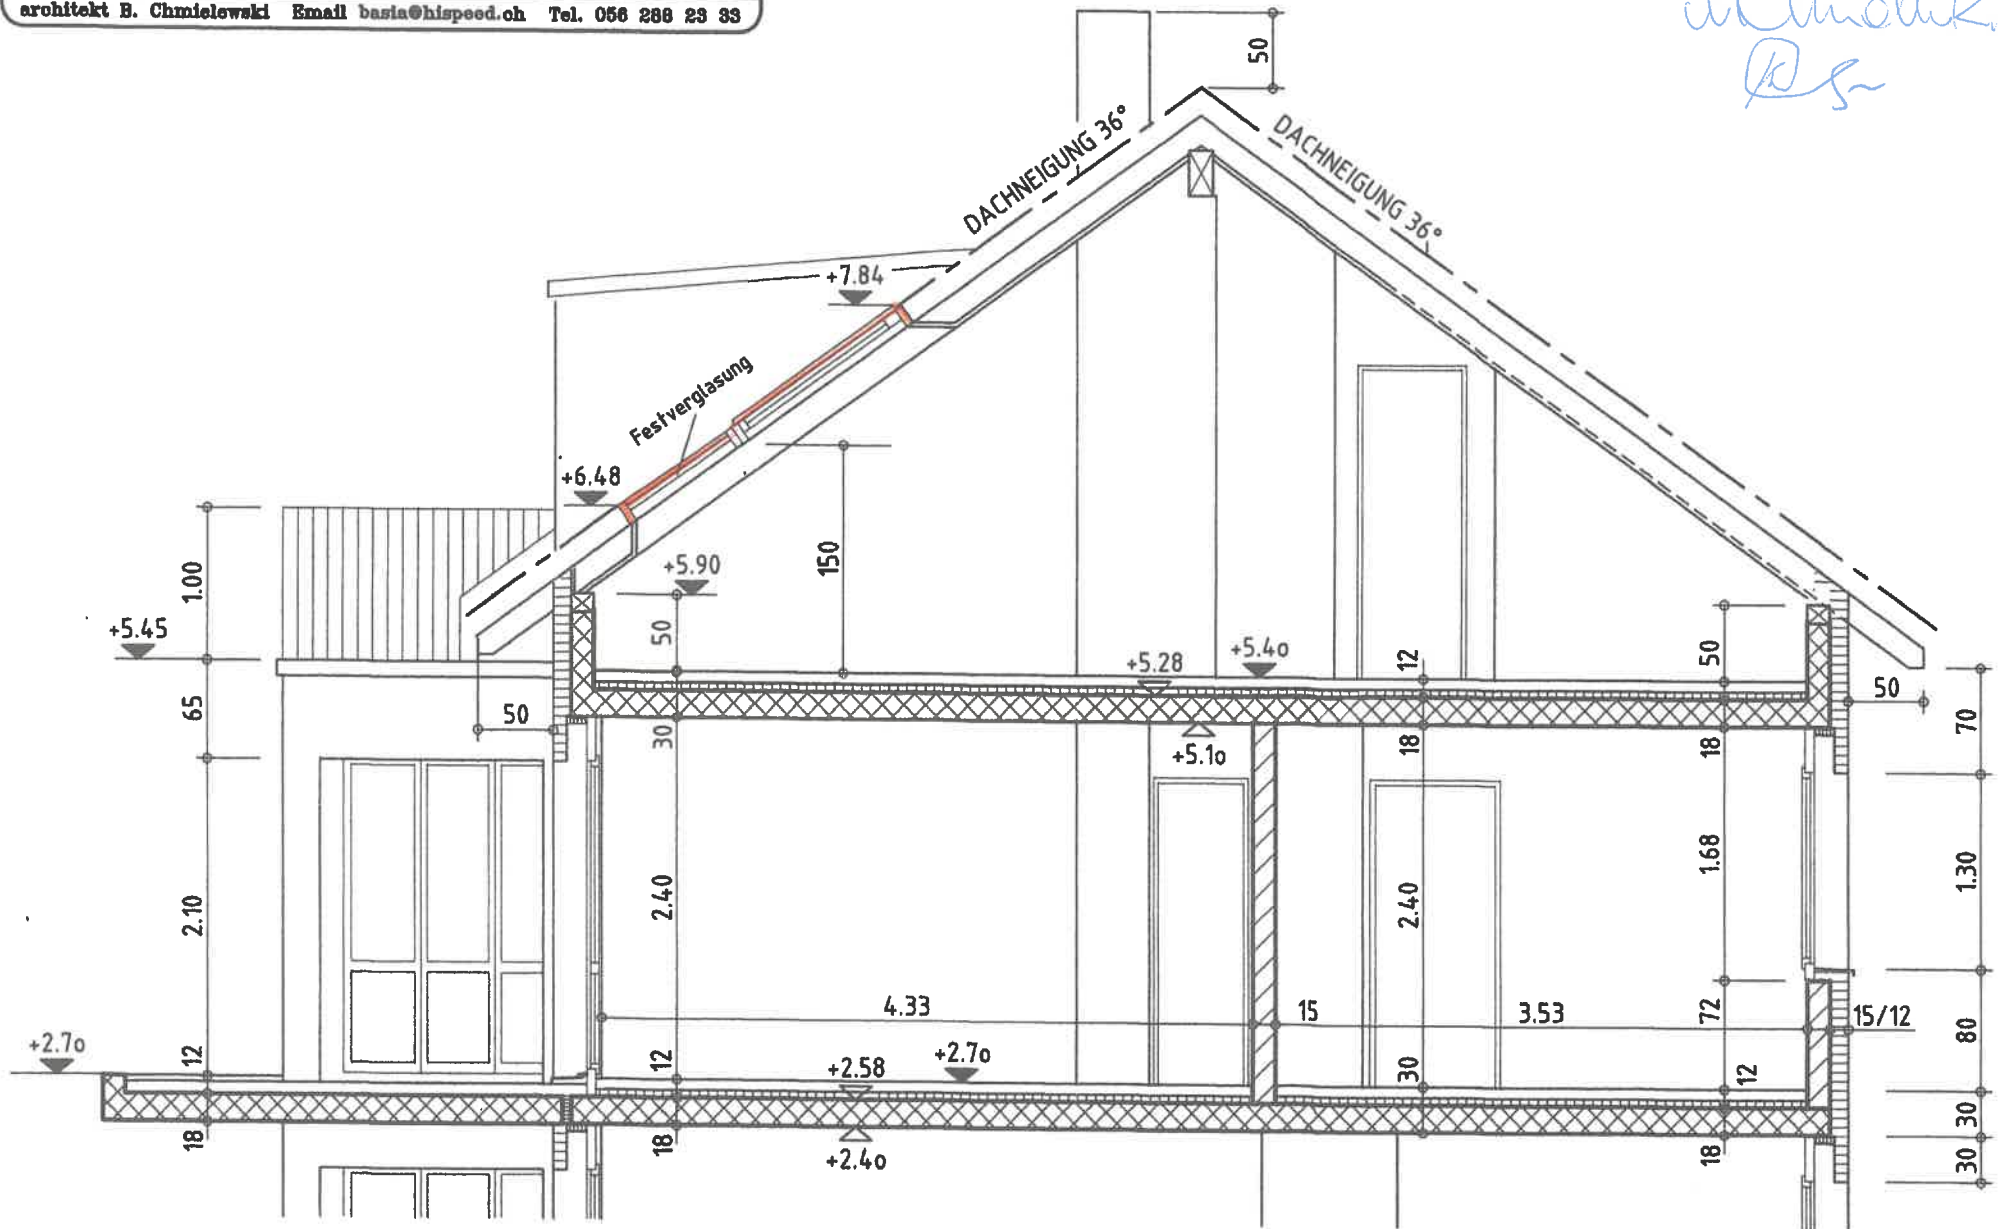

SCHNITT B 1:50