



Baugesuch

Bauherr: Fato Davide, Kirchweg 15, 5417 Untersiggenthal
Projektverfasser: Fato Davide, Kirchweg 15, 5417 Untersiggenthal
Bauprojekt: Erstellen Autoabstellplatz/Parkplatz
Lage: Kirchweg 15, Parzelle Nr. 2376

Die Baugesuchsunterlagen können während der öffentlichen Auflage vom **02.10. - 02.11.2026** in der Abteilung Bau und Planung eingesehen werden. Projektpläne sind auf www.untersiggenthal.ch einsehbar.
Allfällige Einwendungen sind während der Auflagefrist dem Gemeinderat im Doppel mit Antrag und Begründung einzureichen.

Gemeinderat Untersiggenthal

Baugesuch

(im Doppel einzureichen)

GEMEINDE

Durch die Gemeinde auszufüllen:

Baugesuch Nr. 2026-0069

Eingang: 14.09.2026 Entscheid: _____

Auflage: 02.10.2026

bis: 02.11.2026



Untersiggenthal

- ☒ Baugesuch
☐ Nachträgliches Baugesuch
☐ Gesuch um Vorentscheid
☐ Anfrage

Bauherrschaft Nachname: Fato Vorname: Davide

Adresse: Kirchweg 15, Untersiggenthal

Grundeigentümer Name, Adresse: Fato Davide, Kirchweg 15, 5417 Untersiggenthal

Projektverfasser Name, Adresse: Fato Davide, Kirchweg 15, 5417 Untersiggenthal

Bauvorhaben: Auto abstellplatz erstellen

Standort/Strasse: Kirchweg Nr.: 15

Parzelle Nr.: 2376 Gebäude-Vers.-Nr.: 1070 Parzellenfläche: 752 m²

Baubeschrieb: Anzahl Geschosse des Gebäudes (inkl. Erd-/Dachgeschoss): _____ Total Wohneinheiten: _____

Wohneinheit Nr. _____ = Anzahl Zimmer: _____ Fläche: _____ m² Stockwerk: _____ Lage auf Stockwerk: _____

Wohneinheit Nr. _____ = Anzahl Zimmer: _____ Fläche: _____ m² Stockwerk: _____ Lage auf Stockwerk: _____

Wohneinheit Nr. _____ = Anzahl Zimmer: _____ Fläche: _____ m² Stockwerk: _____ Lage auf Stockwerk: _____

Bei Baugesuchen für vier und mehr Wohneinheiten bitte ein Verzeichnis mit den oben erwähnten Angaben pro Gebäude beilegen.

Anzahl Garagen: _____ Auto-Abstellplätze: 1 Kinderspielplätze: _____ à _____ m²

Welche Räume sind für gewerbliche Nutzungen vorgesehen: _____ ☐ keine

Bauart/Heizung: Kellerumfassungsmauern: _____ Kellerdecke: _____

Umfassungsmauern übrige Geschosse: _____ Decken übrige Geschosse: _____

Farb- und Materialkonzept: _____

Heizungsart: _____ Energieträger Heizung: _____ Energieträger Warmwasser: _____

Anschluss Werke (Strasse): Kanalisation: _____ Wasser: _____

Dach- und Sickerwasser: Ableitung in ☐ Versickerung ☐ Kanalisation ☐ Öffentliches Gewässer: _____

Zone: N2

Approximative Baukosten Umbauter Raum nach SIA 416: _____ m³ à Fr. _____ = Fr. _____

Approximative Kosten Umgebungsarbeiten: _____ Fr. 10'000


Die **Profile** sind ab 20.9.2026 aufgestellt.

Die Unterzeichner bestätigen die Richtigkeit und Vollständigkeit der obenstehenden Angaben:

Ort: Untersiggenthal Datum: 14.9.2026

Die Bauherrschaft: [Signature] Der Grundeigentümer: [Signature]

Der Projektverfasser: [Signature]

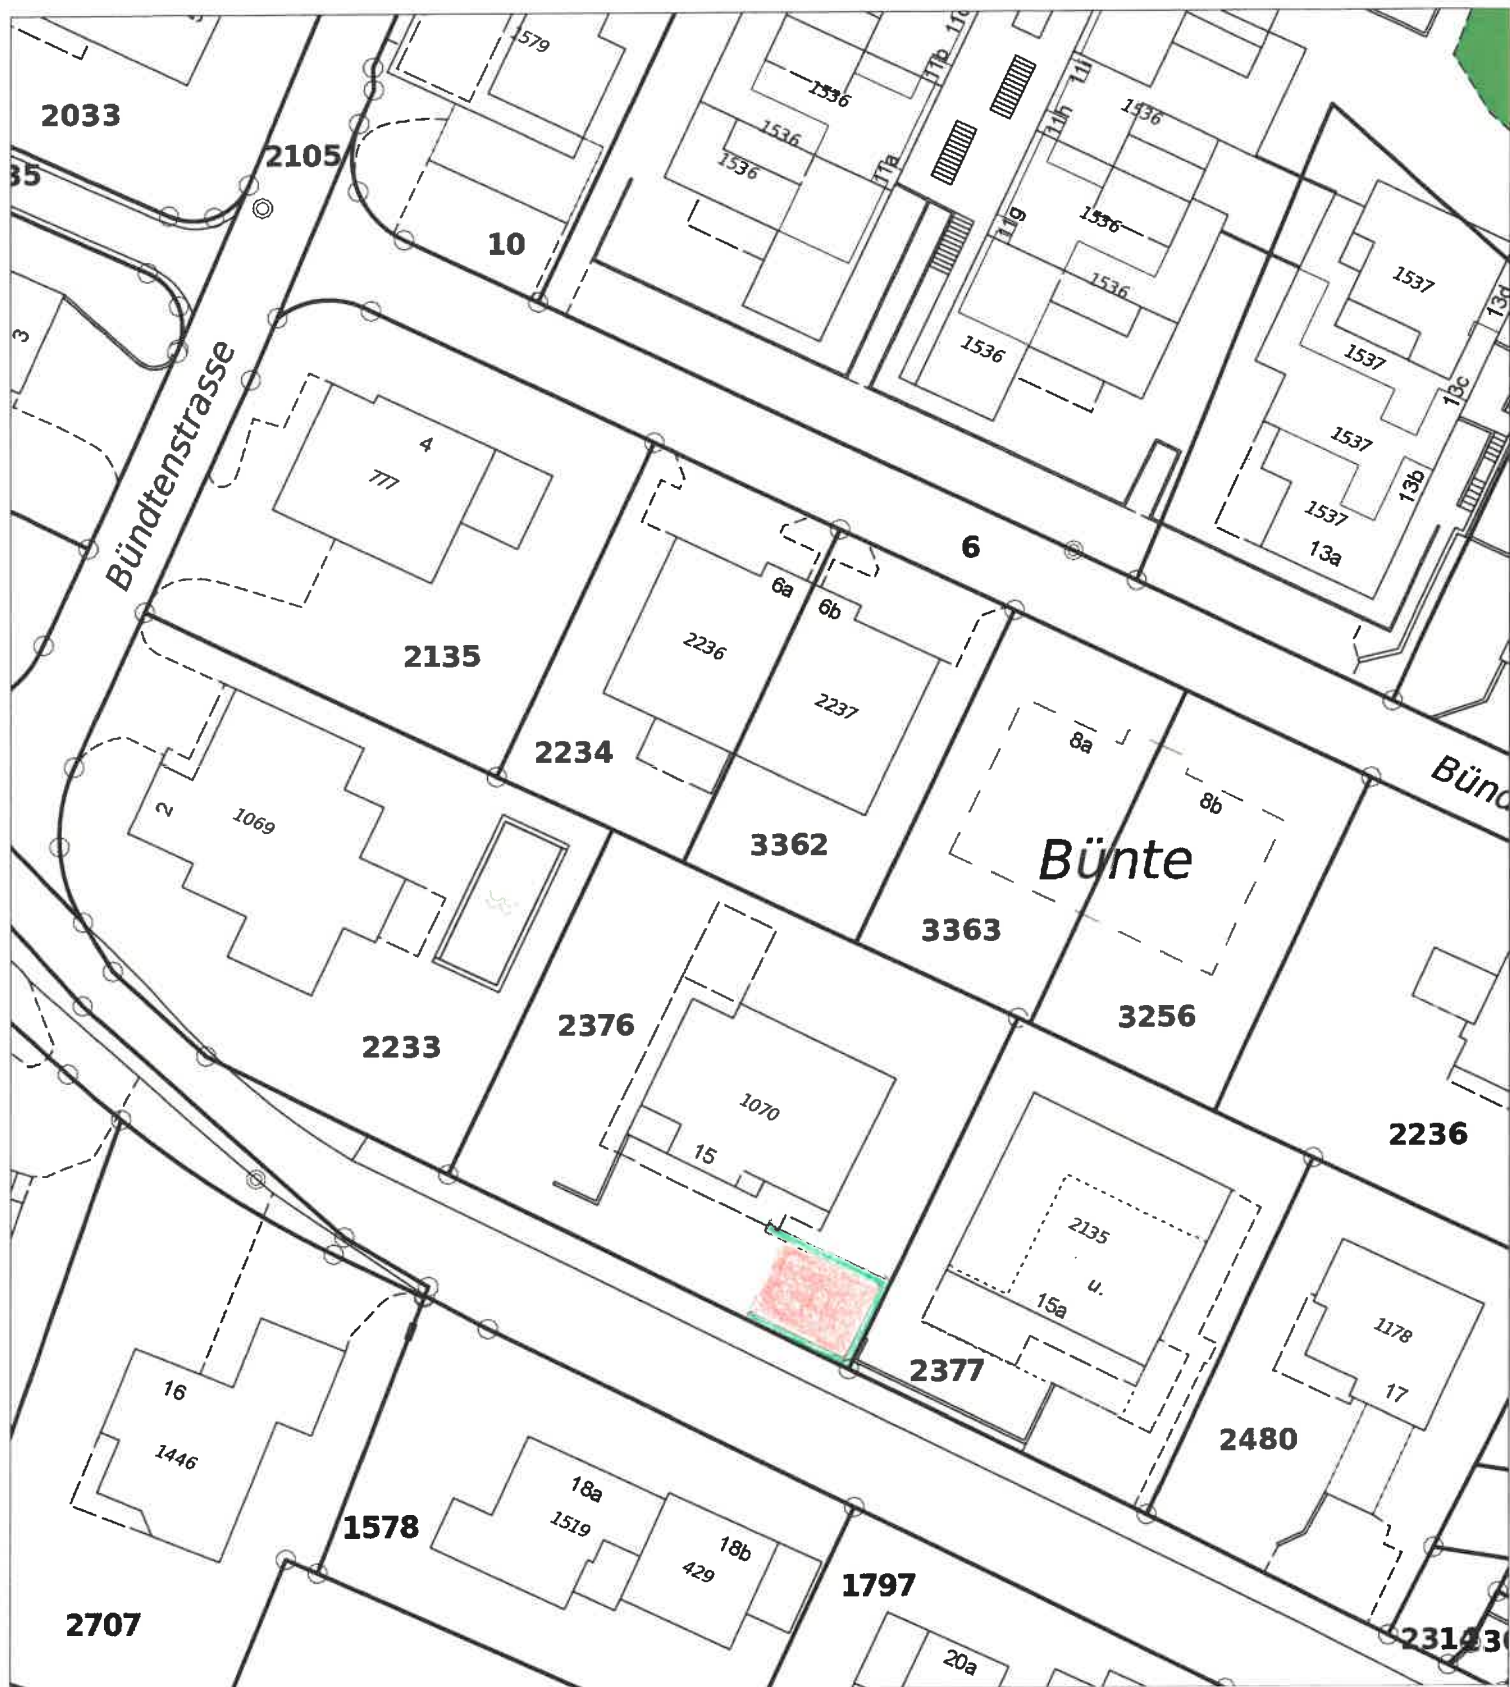

0 m 10 m 20 m



Bauverwaltung Untersiggenthal

Kornfeldweg 2, 5417 Untersiggenthal

Telefon 056 298 03 00

E-Mail bauverwaltung@untersiggenthal.ch

Internet www.untersiggenthal.ch

Parzelle:

Auftrag-Nr.:

Masstab:

Datum:

ausgestellt durch:

im Auftrag von:

Medium:

1 : 500

08.09.2026

Ausdruck vom Geodatservice Untersiggenthal

Vervielfältigungen, Bekanntgabe an Dritte oder Verwertung des Planinhaltes sind ohne ausdrückliche Zustimmung nicht erlaubt. Der Plan erhebt keinen Anspruch auf Vollständigkeit. Für fehlerhafte Planeintragungen wird jede Haftung abgelehnt. Grabarbeiten sind sorgfältig auszuführen und dem Werkeigentümer zu melden. Bei Beschädigungen und Folgeschäden wird der Verursacher voll haftbar gemacht.



[Handwritten signature]




Parzelle 2376

Kirchweg 15

1:100

bestehende Bepflanzung
neu Rasengrasskine

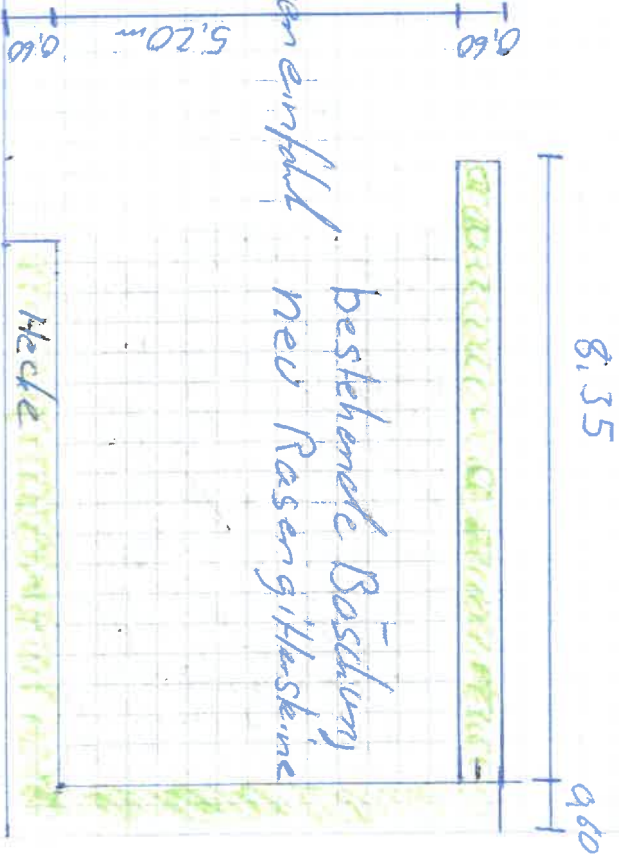

Trottoir

7,75