



Baugesuch

Bauherr: Hitz Christian, Weideppstrasse 2, 5417 Untersiggenthal
Projektverfasser: Hitz Christian, Weideppstrasse 2, 5417 Untersiggenthal
Bauprojekt: Befristete Liegefläche ("Festzelt") für Kühe während Stallumbau
Lage: Weideppstrasse 2, Parzelle Nr. 979
Zustimmung: Departement Bau, Verkehr und Umwelt

Die Baugesuchsunterlagen können während der öffentlichen Auflage vom **27.02.2026** - **30.03.2026** in der Abteilung Bau und Planung eingesehen werden. Projektpläne sind auf www.untersiggenthal.ch einsehbar.

Allfällige Einwendungen sind während der Auflagefrist dem Gemeinderat im Doppel mit Antrag und Begründung einzureichen.

Gemeinderat Untersiggenthal

Baugesuch

(im Doppel einzureichen)

Durch die Gemeinde auszufüllen:

Baugesuch Nr. 2026-0013

Eingang: 18. Feb. 2026 Entscheid: _____

Auflage: 27. Februar 2026

bis: 30. März 2026



Unterriggenthal

- ☐ Baugesuch
☐ Nachträgliches Baugesuch
☐ Gesuch um Vorentscheid
☐ Anfrage

Bauherrschaft Nachname: Hitz Vorname: Christian

Adresse: Weidenpflasse 2 547 Unterriggenthal

Telefon/Mobile: 099 396 2949 E-Mail: christian.hitz@hotmail.com

Grundeigentümer Name, Adresse: Christian Hitz "

Projektverfasser Name, Adresse: Christian Hitz "

Telefon/Mobile: do E-Mail: do

Bauvorhaben: Befürdete Liegefläche für Kühe während Stallbau

Standort/Strasse: "Festzelt" Nr.: _____

Parzelle Nr.: 979 Gebäude-Vers.-Nr.: _____ Parzellenfläche: _____ m²

Baubeschrieb: Anzahl Geschosse des Gebäudes (inkl. Erd-/Dachgeschoss): _____ Total Wohneinheiten: _____

Wohneinheit Nr. _____ = Anzahl Zimmer: _____ Fläche: _____ m² Stockwerk: _____ Lage auf Stockwerk: _____

Wohneinheit Nr. _____ = Anzahl Zimmer: _____ Fläche: _____ m² Stockwerk: _____ Lage auf Stockwerk: _____

Wohneinheit Nr. _____ = Anzahl Zimmer: _____ Fläche: _____ m² Stockwerk: _____ Lage auf Stockwerk: _____

Bei Baugesuchen für vier und mehr Wohneinheiten bitte ein Verzeichnis mit den oben erwähnten Angaben pro Gebäude beilegen.

Anzahl Garagen: _____ Auto-Abstellplätze: _____ Kinderspielflächen: _____ à _____ m²

Welche Räume sind für gewerbliche Nutzungen vorgesehen: _____ ☐ keine

Bauart/Heizung: Kellerumfassungsmauern: _____ Kellerdecke: _____

Umfassungsmauern übrige Geschosse: _____ Decken übrige Geschosse: _____

Farb- und Materialkonzept: _____

Heizungsart: _____ Energieträger Heizung: _____ Energieträger Warmwasser: _____

Anschluss Werke (Strasse): Kanalisation: _____ Wasser: _____

Dach- und Sickerwasser: Ableitung in ☐ Versickerung ☐ Kanalisation ☐ Öffentliches Gewässer: _____

Zone: Landw. Zone

Approximative Baukosten Umbauter Raum nach SIA 416: _____ m³ à Fr. _____ = Fr. 11000.-

Approximative Kosten Umgebungsarbeiten: _____ Fr. _____


Die **Profile** sind ab sofort aufgestellt.

Die Unterzeichner bestätigen die Richtigkeit und Vollständigkeit der obenstehenden Angaben:

Ort: Unterriggenthal Datum: 17.02.2026

Die Bauherrschaft: [Signature] Der Grundeigentümer: [Signature]

Der Projektverfasser: [Signature]

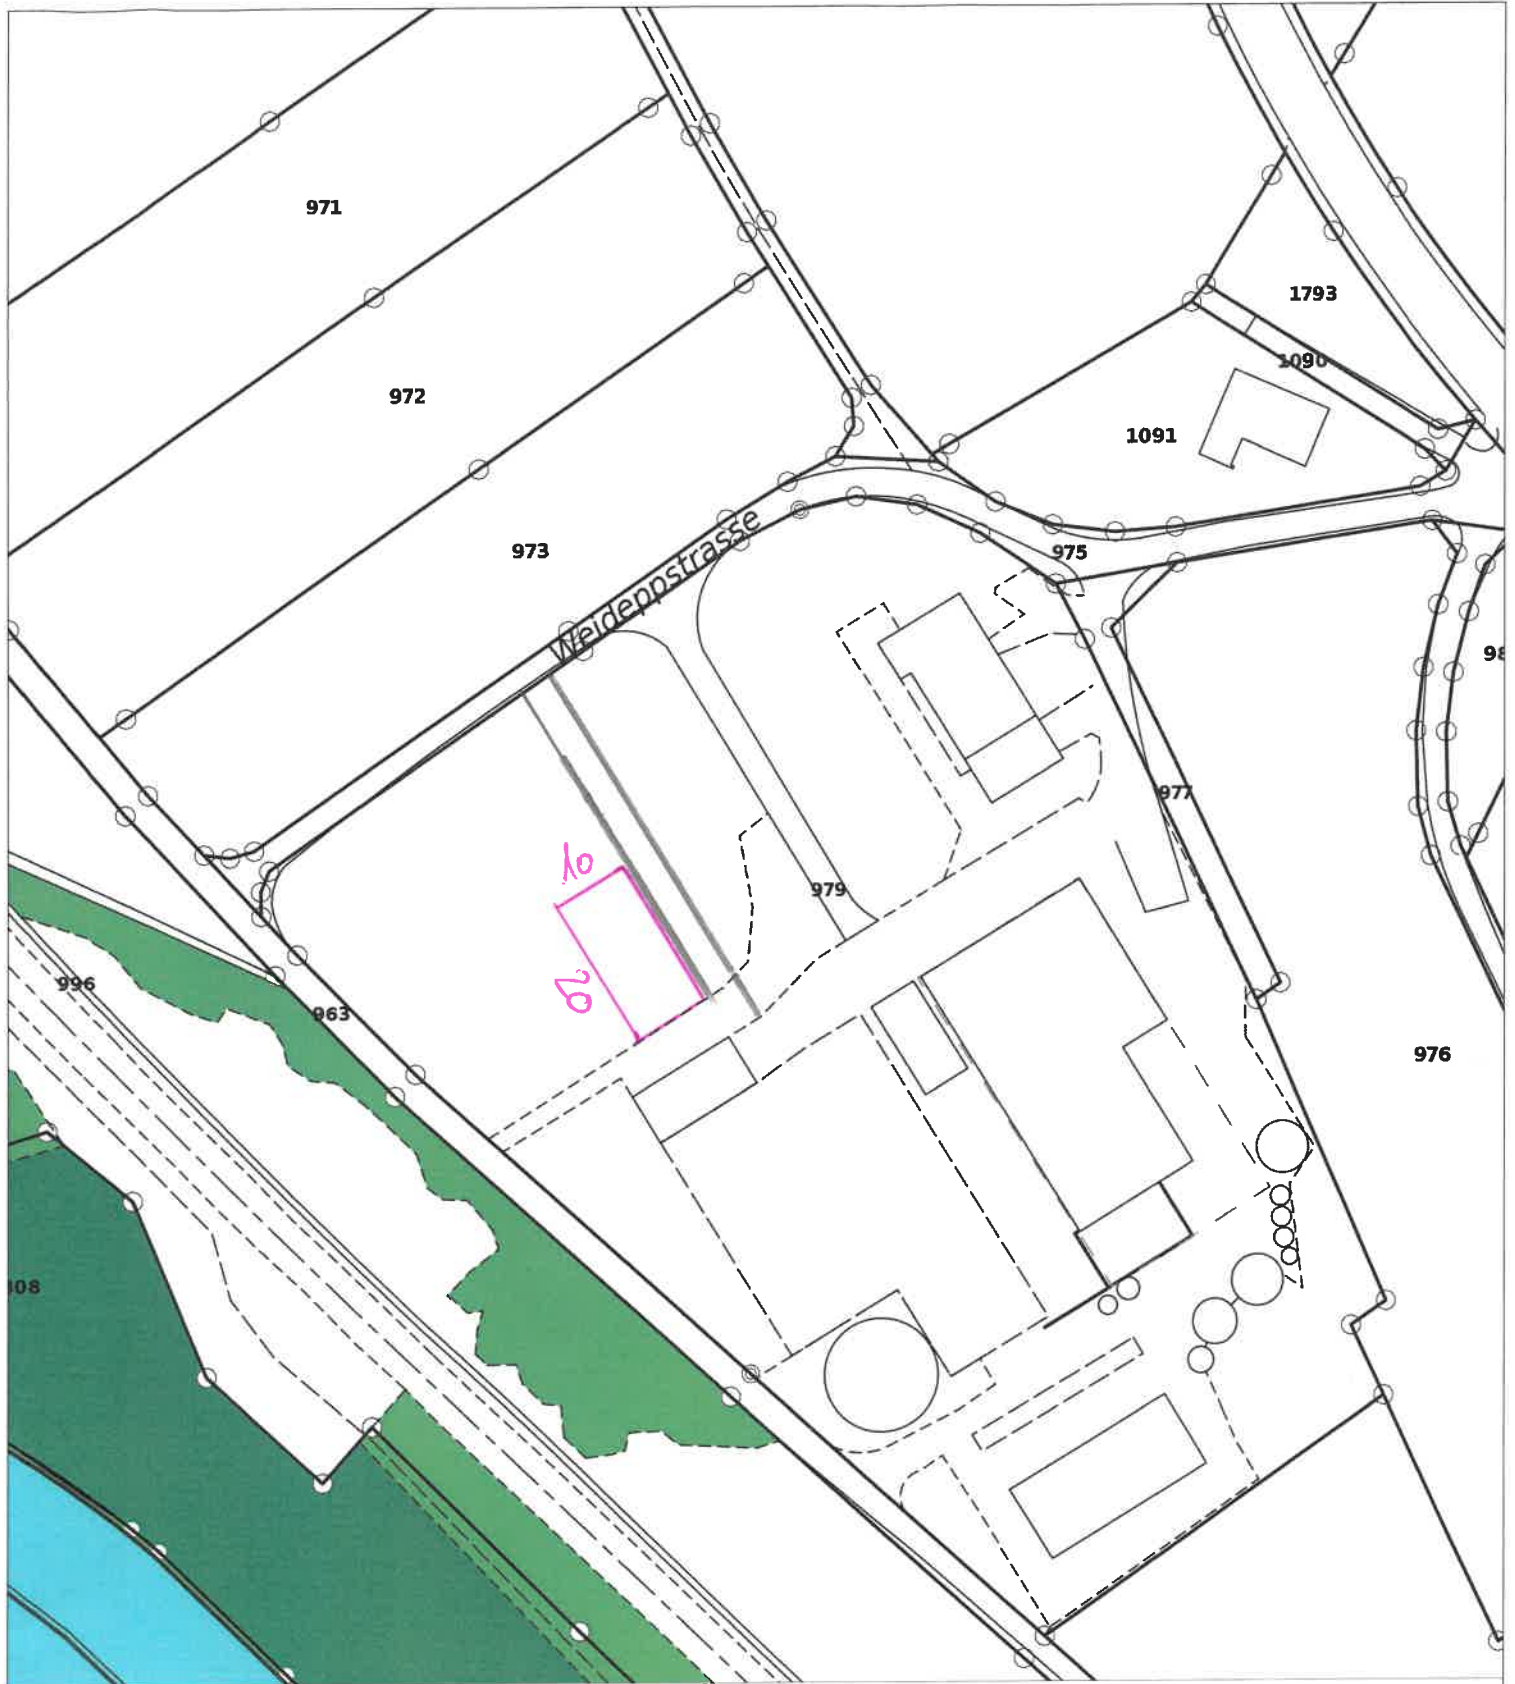

0 m 25 m 50 m



Bauverwaltung Untersiggenthal

Kornfeldweg 2, 5417 Untersiggenthal

Telefon 056 298 03 00

E-Mail bauverwaltung@untersiggenthal.ch

Internet www.untersiggenthal.ch

Parzelle: 979
Auftrag-Nr.:
Massstab:
Datum:
ausgestellt durch:
im Auftrag von:
Medium:

1 : 1000
16.02.2026

Christian Hilt

Ausdruck vom Geodatservice Untersiggenthal

Vervielfältigungen, Bekanntgabe an Dritte oder Verwertung des Planinhaltes sind ohne ausdrückliche Zustimmung nicht erlaubt. Der Plan erhebt keinen Anspruch auf Vollständigkeit. Für fehlerhafte Planeintragungen wird jede Haftung abgelehnt. Grabarbeiten sind sorgfältig auszuführen und dem Werkeigentümer zu melden. Bei Beschädigungen und Folgeschäden wird der Verursacher voll haftbar gemacht.

© Gemeinde Untersiggenthal

Stall / Melken
Füttern + liegen

Werkstatt

