



Nachträgliches Baugesuch

Bauherr: Portmann Albin + Annemarie, Müselstrasse 15, 5417 Untersiggenthal
Projektverfasser: Portmann Albin, Müselstrasse 15, 5417 Untersiggenthal
Bauprojekt: Bau Allzweckunterstand und Verschiebung Vogelhaus
Lage: Müselstrasse 15, Parzelle Nr. 2069

Die Baugesuchsunterlagen können während der öffentlichen Auflage vom **28.08.2026** - **28.09.2026** in der Abteilung Bau und Planung eingesehen werden. Projektpläne sind auf www.untersiggenthal.ch einsehbar.

Allfällige Einwendungen sind während der Auflagefrist dem Gemeinderat im Doppel mit Antrag und Begründung einzureichen.

Gemeinderat Untersiggenthal

Baugesuch

(im Doppel einzureichen)

Baugesuch Nr.

2026-0041

BAUHERR



Untersiggenthal

- ☒ Baugesuch
☐ Gesuch um Vorentscheid
☐ Anfrage

durch die Gemeinde auszufüllen

Eingang: 8 Juni 2026 Entscheid: _____

Auflage: 28.08.2026

bis: 28.09.2026

Bauherrschaft

Nachname:

Portmann

Vorname:

Annemarie + Albin

Adresse:

Müselstrasse 75 5415 Untersiggenthal

Telefon:

051 24 24 24

Mobile:

079 484 6877

E-Mail:

aportmann@bluewin.ch

Grundeigentümer

Name, Adresse:

Annemarie + Albin Portmann Müselstrasse 75 5415 Untersiggenthal

Projektverfasser

Name, Adresse:

Albin Portmann Müselstrasse 75 5415 Untersiggenthal

Telefon:

051 24 24 24

Mobile:

079 484 6877

E-Mail:

aportmann@bluewin.ch

Bauvorhaben:

Allzweck unterstandt Verschiebung Vogelhaus

Standort/Strasse:

Müselstrasse

Nr.:

75

Parzelle Nr.:

2069

Gebäude-Vers.-Nr.:

—

Parzellenfläche:

541

m²

Baubeschrieb: Anzahl Geschosse des Gebäudes (inkl. Erd-/Dachgeschoss):

1

Total Wohneinheiten:

—

Wohneinheit Nr.:

—

= Anzahl Zimmer:

—

Fläche:

—

m² Stockwerk:

—

Lage auf Stockwerk:

—

Wohneinheit Nr.:

—

= Anzahl Zimmer:

—

Fläche:

—

m² Stockwerk:

—

Lage auf Stockwerk:

—

Wohneinheit Nr.:

—

= Anzahl Zimmer:

—

Fläche:

—

m² Stockwerk:

—

Lage auf Stockwerk:

—

Bei Baugesuchen für vier und mehr Wohneinheiten bitte ein Verzeichnis mit den oben erwähnten Angaben pro Gebäude beilegen.

Anzahl Garagen:

—

Auto-Abstellplätze:

—

Kinderspielplätze:

—

à

—

m²

Welche Räume sind für gewerbliche Nutzungen vorgesehen:

☐ keine

Bauart/Heizung: Kellerumfassungsmauern:

—

Kellerdecke:

—

Umfassungsmauern übrige Geschosse:

—

Decke über Erdgeschoss:

—

Decken übrige Geschosse:

—

Dacheindeckung: Plane

Farbe Dach: beige

Farbe Fassaden:

—

Heizungsart:

—

Energieträger Heizung:

—

Energieträger Warmwasser:

—

Anschluss Werke (Strasse): Kanalisation:

—

Wasser

—

Dach- und Sickerwasser: Ableitung in ☒ Versickerung ☐ Öffentliches Gewässer:

☐ Kanalisation

Zone:

W 2

Approximative Baukosten Umbauter Raum nach SIA 416:

m³ à Fr.

—

= Fr.

12 000.-

Approximative Kosten Umgebungsarbeiten:

Fr.

—

Die Profile sind ab April 23 aufgestellt.

Die Unterzeichner bestätigen die Richtigkeit und Vollständigkeit der oben stehenden Angaben:

Ort:

Untersiggenthal

Datum:

5.06.2026

Die Bauherrschaft:

Alb. Portmann


Der Grundeigentümer:

Alb. Portmann

Der Projektverfasser:

Alb. Portmann

Annemarie Portmann

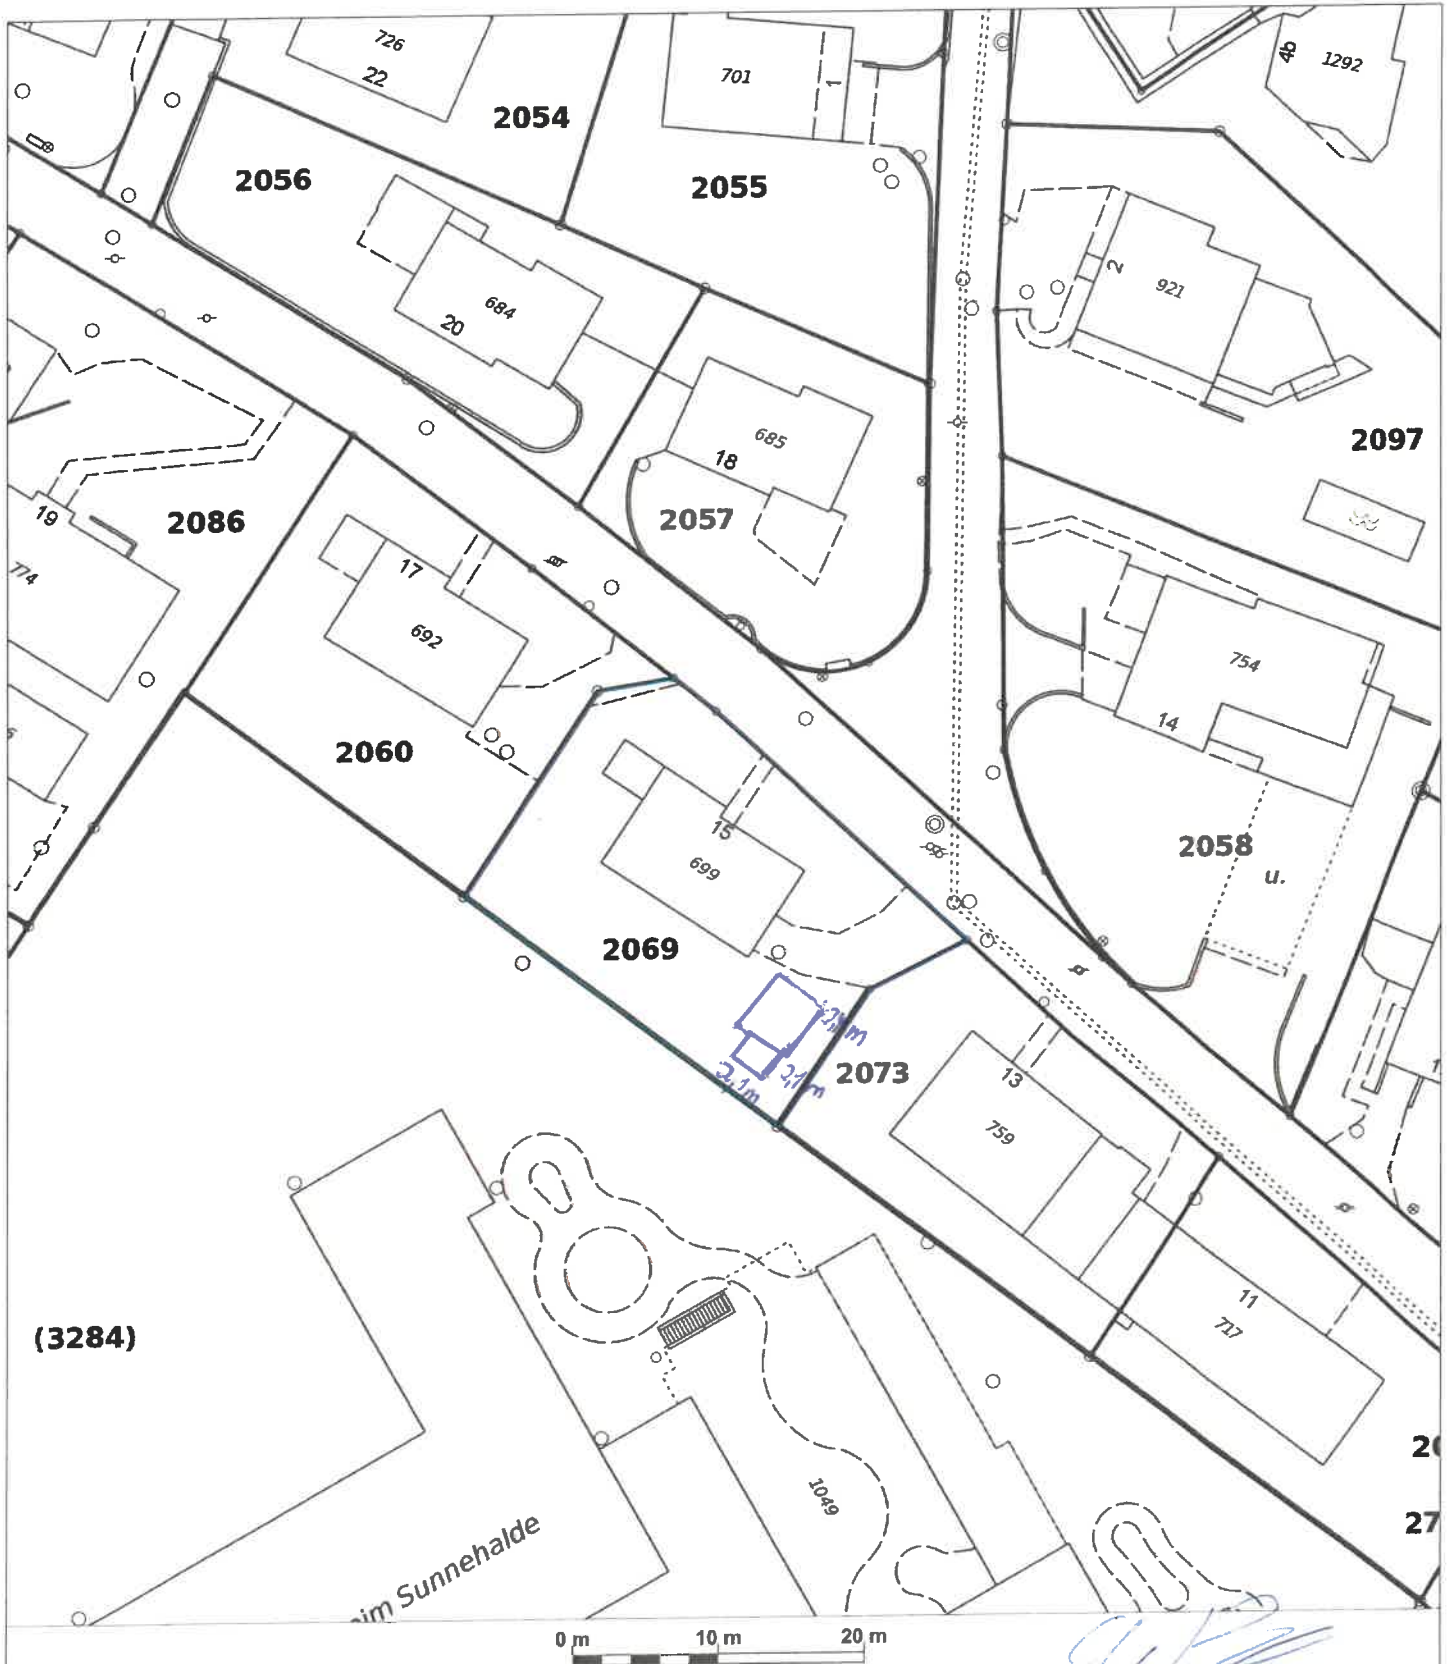

(3284)



Bauverwaltung Untersiggenthal

Kornfeldweg 2, 5417 Untersiggenthal

Telefon 056 298 03 00

E-Mail bauverwaltung@untersiggenthal.ch

Internet www.untersiggenthal.ch

Parzelle:

Auftrag-Nr.:

Massstab:

Datum:

ausgestellt durch: ABP has

im Auftrag von:

Medium:

1 : 500

12.12.2023


Ausdruck vom Geodatservice Untersiggenthal

Vervielfältigungen, Bekanntgabe an Dritte oder Verwertung des Planinhaltes sind ohne ausdrückliche Zustimmung nicht erlaubt. Der Plan erhebt keinen Anspruch auf Vollständigkeit. Für fehlerhafte Planeintragen wird jede Haftung abgelehnt. Grabarbeiten sind sorgfältig auszuführen und dem Werkeigentümer zu melden. Bei Beschädigungen und Folgeschäden wird der Verursacher voll haftbar gemacht.

© Gemeinde Untersiggenthal


Verschiebung Vogelhaus

Grundrissplan

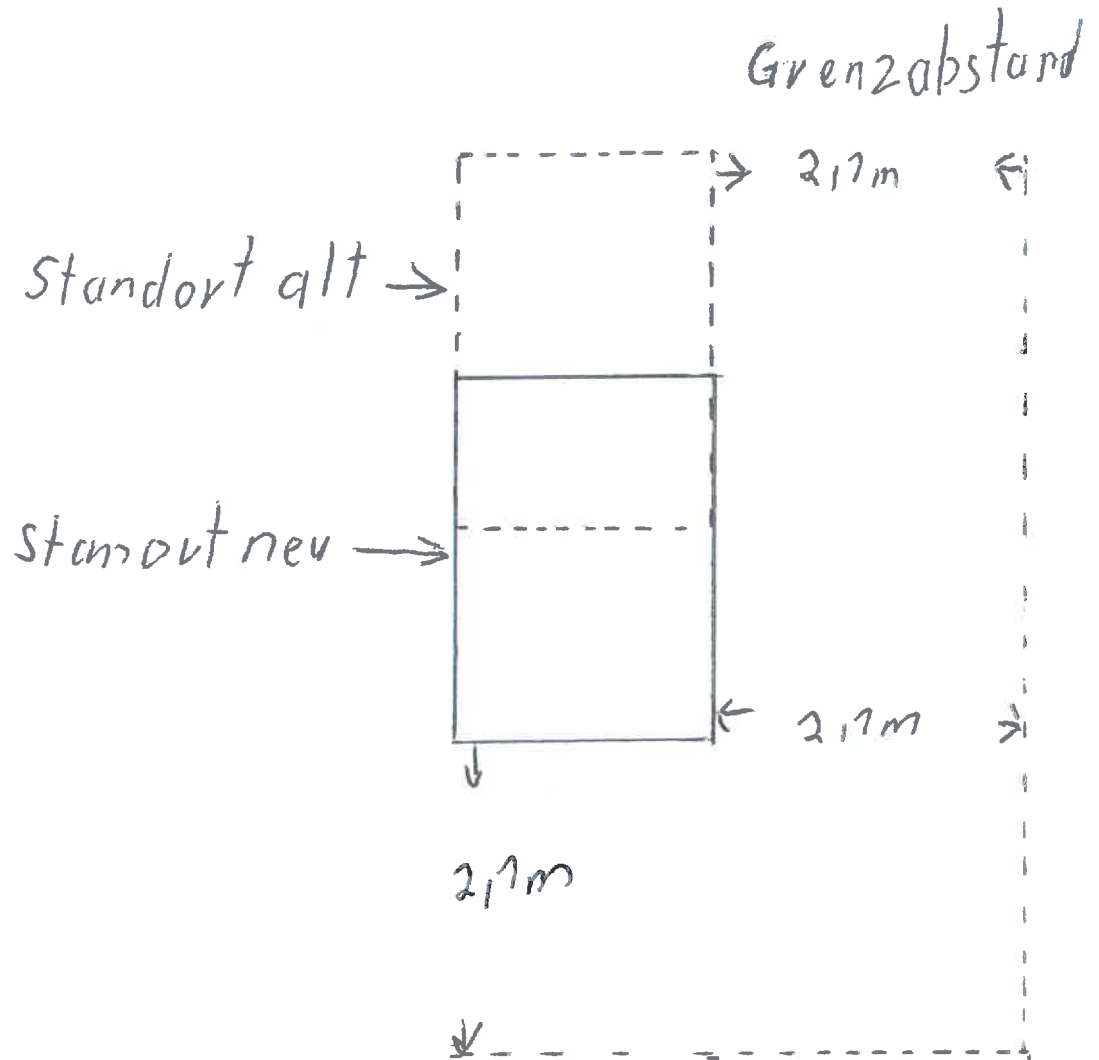


A/R


Bauplan Allzweckunterstand
 Massstab 1:50

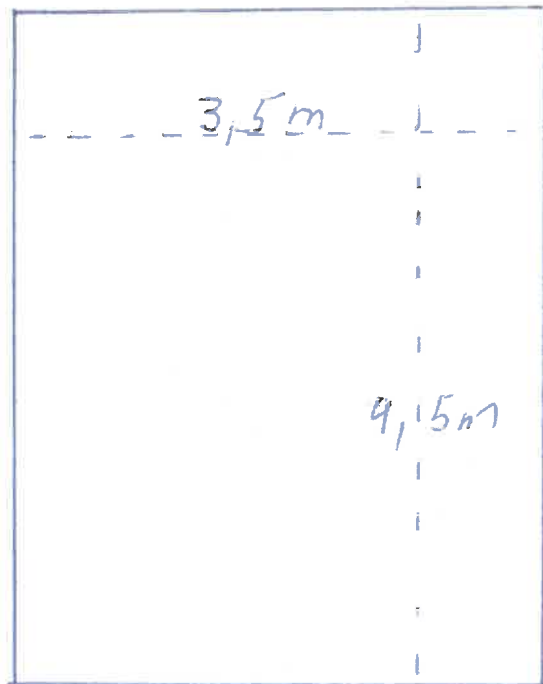

Grundriss

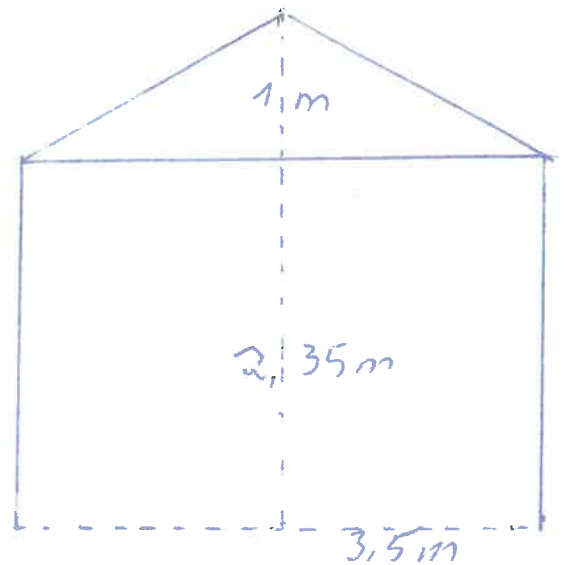

Ansicht
 Nord + Süd

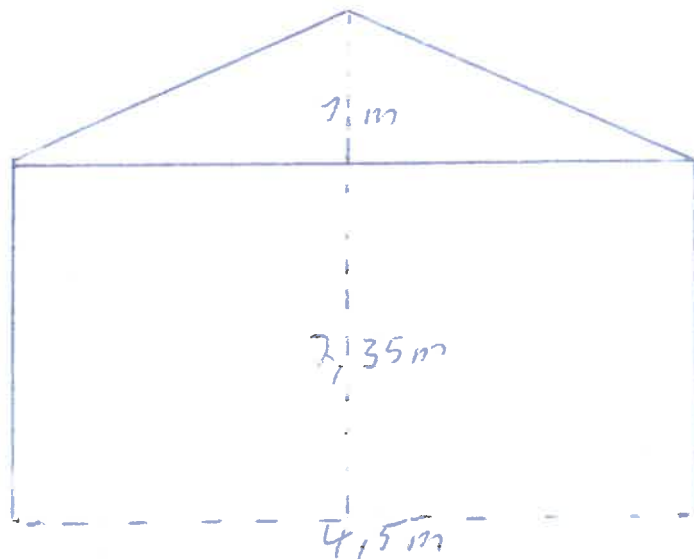

Ansicht
 Ost + West

Seite mit Pläne Farbe beige
 siehe Symbolbild

Handwritten signature



Zustand
Endausbau

APR

www.we-online.com

Symbolbild Farbe Beige
bestehende Beschichtung wird mit
Seitenwänden ergänzt.

APR