



Baugesuch

Bauherr: Vogel Urs, Hardackerstrasse 8, 5301 Siggenthal Station
Projektverfasser: Vogel Urs, Hardackerstrasse 8, 5301 Siggenthal Station
Bauprojekt: Überdachung Laubengang
Lage: Hardackerstrasse 8, Parzelle Nr. 2762, Gebäude Nr. 2214

Die Baugesuchsunterlagen können während der öffentlichen Auflage vom **27.02.2026** - **30.03.2026** in der Abteilung Bau und Planung eingesehen werden. Projektpläne sind auf www.untersiggenthal.ch einsehbar.

Allfällige Einwendungen sind während der Auflagefrist dem Gemeinderat im Doppel mit Antrag und Begründung einzureichen.

Gemeinderat Untersiggenthal

Baugesuch

(im Doppel einzureichen)

Durch die Gemeinde auszufüllen:

Baugesuch Nr. 2026-0012

Eingang: 17. Feb. 2026 Entscheid: _____

Auflage: _____

bis: _____



Untersiggenthal

- ☒ Baugesuch
☐ Nachträgliches Baugesuch
☐ Gesuch um Vorentscheid
☐ Anfrage

Bauherrschaft Nachname: Vogel Vorname: Uti

Adresse: Hardeckenstr. 8, 1301 Siggenthal Station

Telefon/Mobile: 079 798 0068 E-Mail: hauwacht.vogel@gmx.ch

Grundeigentümer Name, Adresse: Vogel Uti, Zaugg Theresia, Fib IRS GmbH

Projektverfasser Name, Adresse: Vogel Uti

Telefon/Mobile: _____ E-Mail: _____

Bauvorhaben: Überdachung Laubengang

Standort/Strasse: Hardeckenstr. 8 Nr.: _____

Parzelle Nr.: 2762 Gebäude-Vers.-Nr.: 2211 Parzellenfläche: 641 m²

Baubeschrieb: Anzahl Geschosse des Gebäudes (inkl. Erd-/Dachgeschoss): _____ Total Wohneinheiten: _____

Wohneinheit Nr. _____ = Anzahl Zimmer: _____ Fläche: _____ m² Stockwerk: _____ Lage auf Stockwerk: _____

Wohneinheit Nr. _____ = Anzahl Zimmer: _____ Fläche: _____ m² Stockwerk: _____ Lage auf Stockwerk: _____

Wohneinheit Nr. _____ = Anzahl Zimmer: _____ Fläche: _____ m² Stockwerk: _____ Lage auf Stockwerk: _____

Bei Baugesuchen für vier und mehr Wohneinheiten bitte ein Verzeichnis mit den oben erwähnten Angaben pro Gebäude beilegen.

Anzahl Garagen: _____ Auto-Abstellplätze: _____ Kinderspielplätze: _____ à _____ m²

Welche Räume sind für gewerbliche Nutzungen vorgesehen: _____ ☐ keine

Bauart/Heizung: Kellerumfassungsmauern: _____ Kellerdecke: _____

Umfassungsmauern übrige Geschosse: _____ Decken übrige Geschosse: _____

Farb- und Materialkonzept: _____

Heizungsart: _____ Energieträger Heizung: _____ Energieträger Warmwasser: _____

Anschluss Werke (Strasse): Kanalisation: _____ Wasser: _____

Dach- und Sickerwasser: Ableitung in ☐ Versickerung ☐ Kanalisation ☐ Öffentliches Gewässer: _____

Zone: W3

Approximative Baukosten Umbauter Raum nach SIA 416: _____ m³ à Fr. _____ = Fr. 10'000.-

Approximative Kosten Umgebungsarbeiten: _____ Fr. _____

Die **Profile** sind ab 16. 2. 26 aufgestellt.

Die Unterzeichner bestätigen die Richtigkeit und Vollständigkeit der obenstehenden Angaben:

Ort: Station Siggenthal Datum: 16. 2. 26

Die Bauherrschaft: Vogel Der Grundeigentümer: _____

Der Projektverfasser: _____



Bauverwaltung Untersiggenthal

Kornfeldweg 2, 5417 Untersiggenthal

Telefon 056 298 03 00

E-Mail bauverwaltung@untersiggenthal.ch

Internet www.untersiggenthal.ch

Parzelle:
Auftrag-Nr.:

Massstab:

Datum:

ausgestellt durch:

im Auftrag von:

Medium:




1 : 500

17.02.2026

Wozel

Ausdruck vom Geodatservice Untersiggenthal

Vervielfältigungen, Bekanntgabe an Dritte oder Verwertung des Planinhaltes sind ohne ausdrückliche Zustimmung nicht erlaubt. Der Plan erhebt keinen Anspruch auf Vollständigkeit. Für fehlerhafte Planeintragen wird jede Haftung abgelehnt. Grabarbeiten sind sorgfältig auszuführen und dem Werkeigentümer zu melden. Bei Beschädigungen und Folgeschäden wird der Verursacher voll haftbar gemacht.

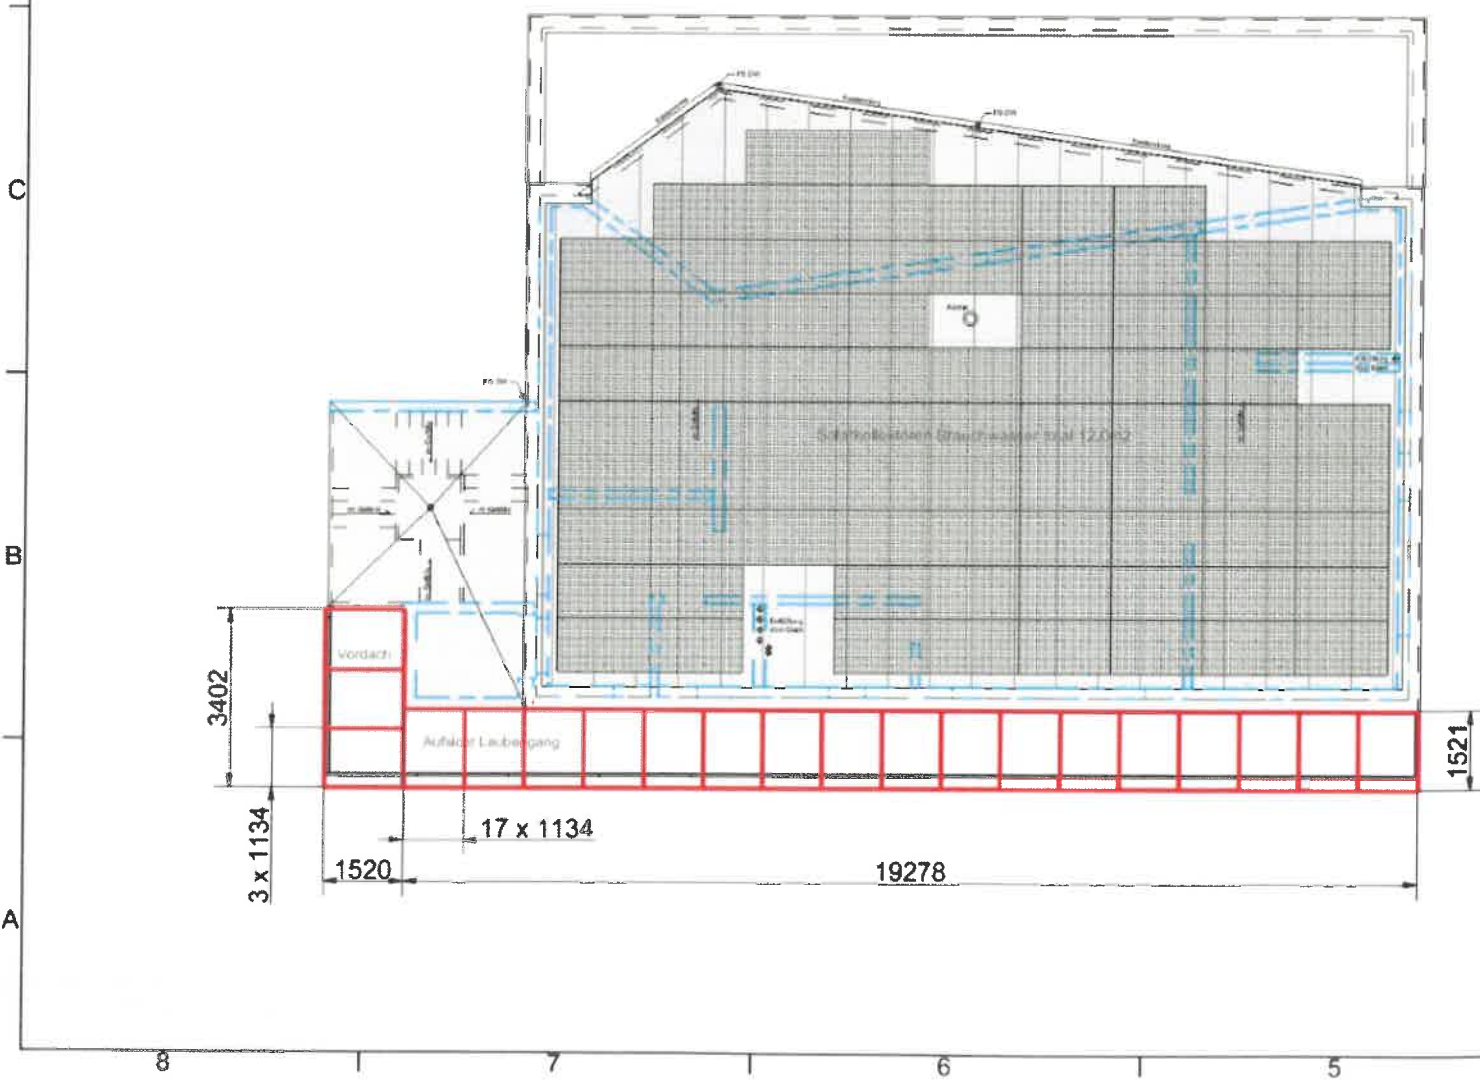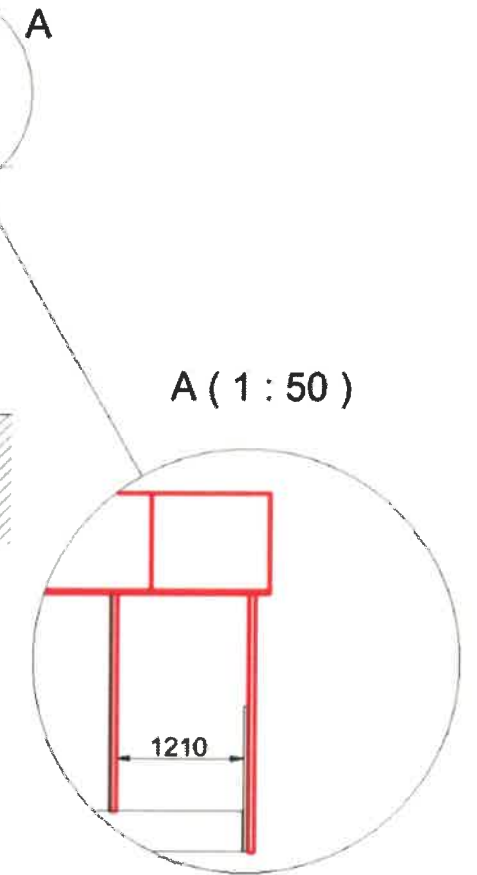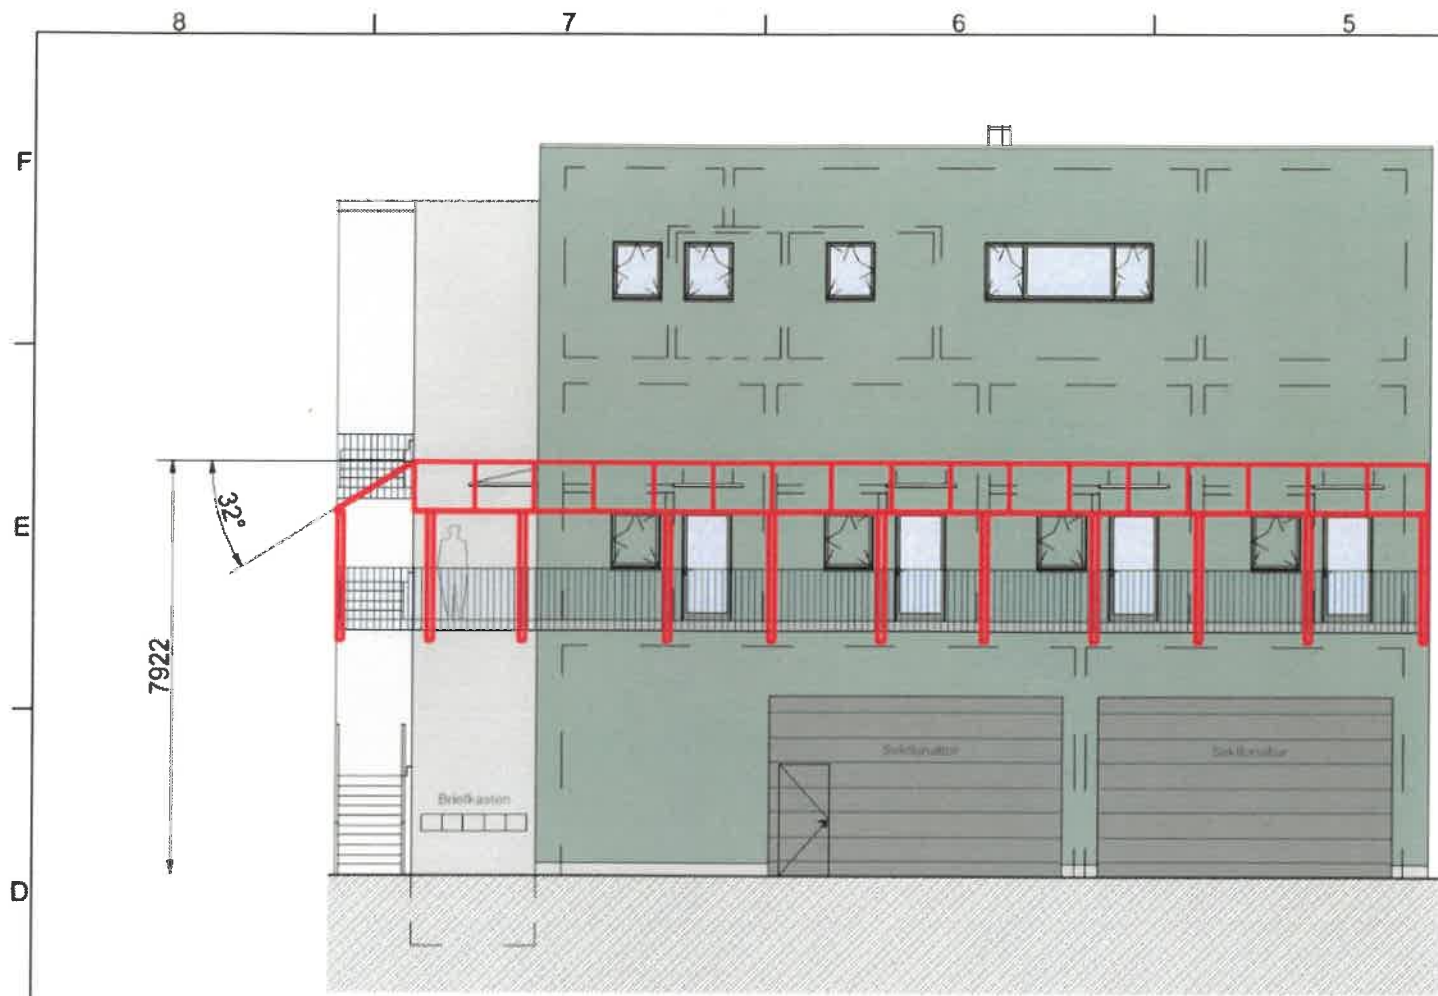

Bestätigung der Stockwerkeigentümer			
Vorname	Name	Ort, Datum	Unterschrift
Therese	Zerugg	13.2.26 5301 Siggental- Station	Pr. Zerugg
Frau	Fumodini	16.02.26 Sitz Döttinge	Frau
Urs	Vogel	U. Siggental 13.2.26	Wojel
Allgemeine Toleranzen: ISO 2768-mk Oberflächen: ISO 1302 Kanten: ISO 13715		Massstab: 1:100 Material: Generisch Masse: -	Blatt: 1/1 Format: A2
Gezeichnet: 19.11.2025 mmu Geprüft:		Verwendetes CAD-System:	
Äng. Nr.	Änderungen	Datum	Name
Freigegeben		Urs Vogel 5417 Untersiggental Projekt: Hardackerstrasse Parz. 2762 Bauteilnummer Ausführung PV	
menschmaschine CAD or CAD.com		Inventor	