



Baugesuch

Bauherr: Löwenstein Medical Schweiz AG,
Schiffmühlestrasse 7, 5417 Untersiggenthal

Projektverfasser: Marzohl Werbetechnik AG,
Mechanikerweg 4, 5734 Reinach

Bauprojekt: Fassaden-Leuchtschrift LÖWENSTEIN medical

Lage: Schiffmühlestrasse 7, Parzelle Nr. 3234, Gebäude Nr. 1977

Die Baugesuchsunterlagen können während der öffentlichen Auflage vom **22. Mai - 22. Juni 2026** in der Abteilung Bau und Planung eingesehen werden. Projektpläne sind auf www.untersiggenthal.ch einsehbar.

Allfällige Einwendungen sind während der Auflagefrist dem Gemeinderat im Doppel mit Antrag und Begründung einzureichen.

Gemeinderat Untersiggenthal

Baugesuch

(im Doppel einzureichen)

Durch die Gemeinde auszufüllen:

Baugesuch Nr. 2026-0029



- Baugesuch
- Nachträgliches Baugesuch
- Gesuch um Vorentscheid
- Anfrage

Eingang: 21. April 2026 Entscheid: _____
Auflage: 22. Mai 2026
bis: 22. Juni 2026

Bauherrschaft Nachname: Löwenstein Medical Schweiz AG Vorname: Erich
Reithaar

Adresse: Schiffmühlestrasse 7, 5417 Untersiggenthal

Telefon/Mobile: _____ E-Mail: _____

Grundeigentümer Name, Adresse: Löwenstein Medical Schweiz AG, Schiffmühlestrasse 7, 5417 Untersiggenthal

Projektverfasser Name, Adresse: Karzahl Werbetechnik AG, Sarah Frey, Mechanikerweg 4, 5734 Reinach

Telefon/Mobile: _____ E-Mail: _____

Bauvorhaben: Fassaden-Leuchtschrift

Standort/Strasse: 5417 Untersiggenthal, Schiffmühlestrasse Nr.: 7

Parzelle Nr.: 3234 Gebäude-Vers.-Nr.: 1977 Parzellenfläche: 2'300 m²

Baubeschrieb: Anzahl Geschosse des Gebäudes (inkl. Erd-/Dachgeschoss): _____ Total Wohneinheiten: _____

Wohneinheit Nr. _____ = Anzahl Zimmer: _____ Fläche: _____ m² Stockwerk: _____ Lage auf Stockwerk: _____

Wohneinheit Nr. _____ = Anzahl Zimmer: _____ Fläche: _____ m² Stockwerk: _____ Lage auf Stockwerk: _____

Wohneinheit Nr. _____ = Anzahl Zimmer: _____ Fläche: _____ m² Stockwerk: _____ Lage auf Stockwerk: _____

Bei Baugesuchen für vier und mehr Wohneinheiten bitte ein Verzeichnis mit den oben erwähnten Angaben pro Gebäude beilegen.

Anzahl Garagen: _____ Auto-Abstellplätze: _____ Kinderspielplätze: _____ à _____ m²

Welche Räume sind für gewerbliche Nutzungen vorgesehen: _____ keine

Bauart/Heizung: Kellerumfassungsmauern: _____ Kellerdecke: _____

Umfassungsmauern übrige Geschosse: _____ Decken übrige Geschosse: _____

Farb- und Materialkonzept: _____

Heizungsart: _____ Energieträger Heizung: _____ Energieträger Warmwasser: _____

Anschluss Werke (Strasse): Kanalisation: _____ Wasser: _____

Dach- und Sickerwasser: Ableitung in Versickerung Kanalisation Öffentliches Gewässer: _____

Zone: Arbeitszone 1

Approximative Baukosten Umbauter Raum nach SIA 416: _____ m² à Fr. _____ = Fr. _____

Approximative Kosten Umgebungsarbeiten: _____ Fr. _____

Die **Profile** sind ab 11.05.2026 aufgestellt.

Die Unterzeichner bestätigen die Richtigkeit und Vollständigkeit der obenstehenden Angaben:

Ort: Reinach Datum: 1.4.2026

Die Bauherrschaft: _____ Der Grundeigentümer: _____

Der Projektverfasser: S. Frey

LÖWENSTEIN
medical

Kunde
Löwenstein Medical Schweiz AG

Projekt
Leuchtschrift

Auftragsnummer
373 743

Datum
27. 3. 2026 / 8.30

Konzept
Sarah Frey

Originalformat
A3

3D Ansicht

LÖWENSTEIN
medical

1

1 Stk. Fassaden-Leuchtschrift blau beleuchtet / M 1:20

- Einzelbuchstaben Seitenzargen (ca. 80 mm) und Rückwand aus Aluminium weiss lackiert
- Fronten Acrylglas opal weiss, mit transluzenter Folie 8800-183 ink blau (Outline ca. 10-12 mm)
- Ausleuchtung mit LED dimmbar
- Einseitig
- Sujet: LÖWENSTEIN
medical
- Vormontiert auf Kabelschiene
- Gesamtformat ca. 3700 x 1100 mm (Löwenstein VH ca. 470 mm
medical VH ca. 360 mm)

**Die Beleuchtung ist zum Schutz der Nachtruhe und der Umwelt
um 22.00 Uhr auszuschalten und frühestens ab 6.00 Uhr wieder einzuschalten.**

Kunde
Löwenstein Medical Schweiz AG

Projekt
Leuchtschrift

Auftragsnummer
373 743

Datum
27. 3. 2026 / 8.30

Konzept
Sarah Frey

Originalformat
A3



Kunde
 Löwenstein Medical Schweiz AG



Projekt
 Leuchtschrift

Auftragsnummer
 373 743

Datum
 27. 3. 2026 / 8.30

Konzept
 Sarah Frey

Originalformat
 A3

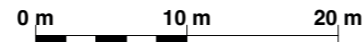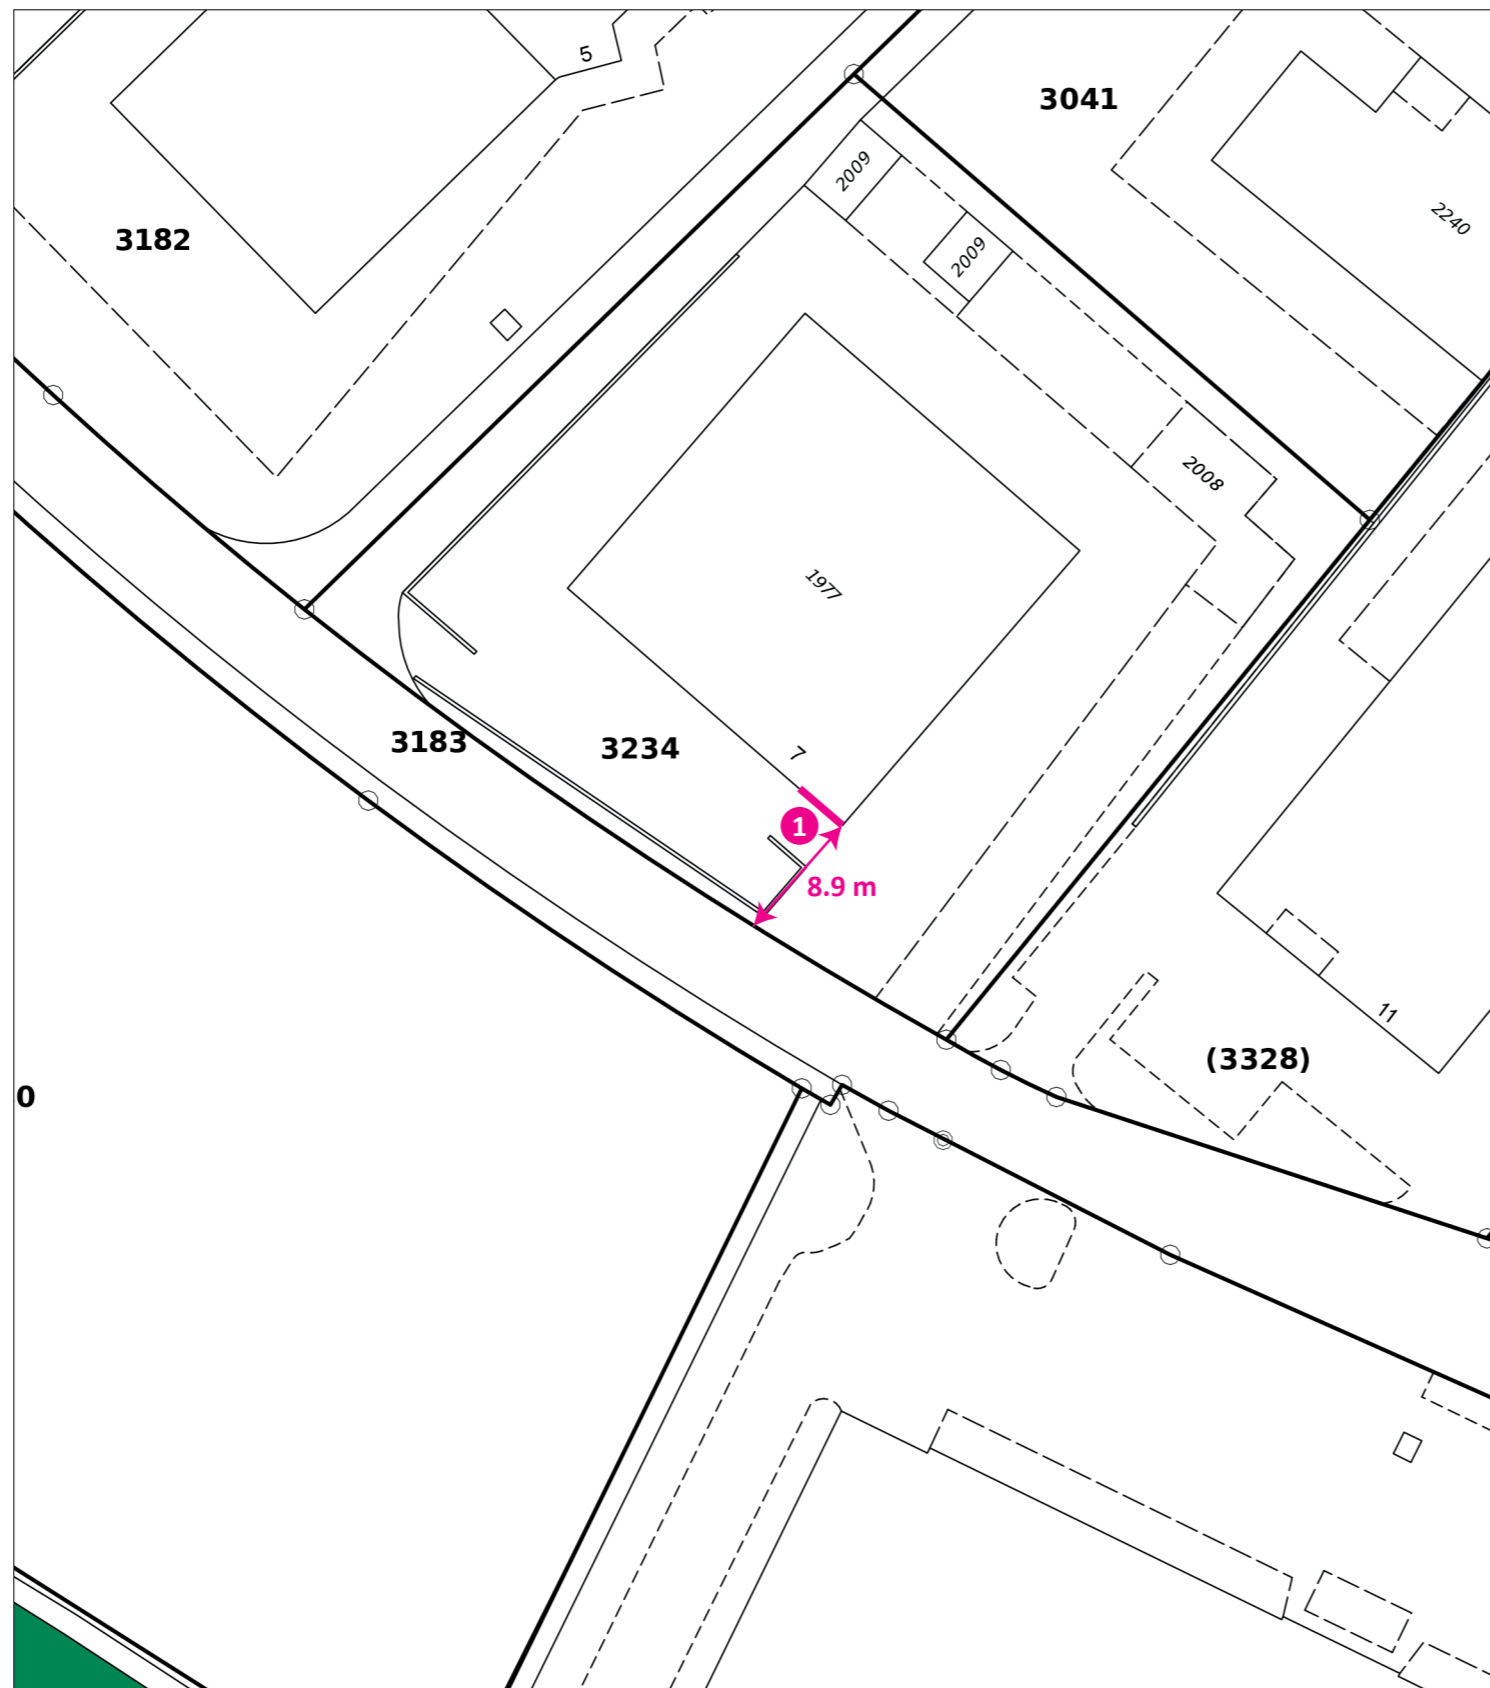

Bauverwaltung Untersiggenthal

Kornfeldweg 2, 5417 Untersiggenthal
 Telefon 056 298 03 00
 E-Mail bauverwaltung@untersiggenthal.ch
 Internet www.untersiggenthal.ch

Parzelle:
 Auftrag-Nr.:
 Massstab:
 Datum:
 ausgestellt durch:
 im Auftrag von:
 Medium:

1 : 500
 24.03.2026

Ausdruck vom Geodatenservice Untersiggenthal

Vervielfältigungen, Bekanntgabe an Dritte oder Verwertung des Planinhaltes sind ohne ausdrückliche Zustimmung nicht erlaubt. Der Plan erhebt keinen Anspruch auf Vollständigkeit. Für fehlerhafte Planeintragungen wird jede Haftung abgelehnt. Grabarbeiten sind sorgfältig auszuführen und dem Werkeigentümer zu melden. Bei Beschädigungen und Folgeschäden wird der Verursacher voll haftbar gemacht.

© Gemeinde Untersiggenthal