



Baugesuch

Bauherr: Merkli Dorothea und Michael,
Bodenächerstrasse 34, 5417 Untersiggenthal

Projektverfasser: Merkli Dorothea und Michael

Bauprojekt: Terrassenvergrößerung mit Pergola / Lamellendach

Lage: Bodenächerstrasse 34, Parzelle Nr. 1874, Gebäude Nr. 507

Die Baugesuchsunterlagen können während der öffentlichen Auflage vom **29. Mai - 29. Juni 2026** in der Abteilung Bau und Planung eingesehen werden. Projektpläne sind auf www.untersiggenthal.ch einsehbar.
Allfällige Einwendungen sind während der Auflagefrist dem Gemeinderat im Doppel mit Antrag und Begründung einzureichen.

Gemeinderat Untersiggenthal



Baugesuch

(im Doppel einzureichen)

Durch die Gemeinde auszufüllen:

Baugesuch Nr. 2026 - 0036

Eingang: 18.05.2026 Entscheid: _____

Auflage: 29.11.2026

bis : 29. Jan. 2026

- Baugesuch
- Nachträgliches Baugesuch
- Gesuch um Vorentscheid
- Anfrage

Bauherrschaft Nachname: Merkli Vorname: Dorothea und Michael
 Adresse: Bodenächerstrasse 34

Telefon/Mobile: _____ E-Mail: _____

Grundeigentümer Name, Adresse: dito Bauherrschaft

Projektverfasser Name, Adresse: " " "

Telefon/Mobile: " " E-Mail: " "

Bauvorhaben: Terrassenvergrößerung mit Pergola / Lamellendach

Standort/Strasse: Bodenächerstrasse Nr.: 34

Parzelle Nr.: 1874 Gebäude-Vers.-Nr.: 507 Parzellenfläche: 577 m²

Baubeschrieb: Anzahl Geschosse des Gebäudes (inkl. Erd-/Dachgeschoss): _____ Total Wohneinheiten: _____

Wohneinheit Nr. _____ = Anzahl Zimmer: _____ Fläche: _____ m² Stockwerk: _____ Lage auf Stockwerk: _____

Wohneinheit Nr. _____ = Anzahl Zimmer: _____ Fläche: _____ m² Stockwerk: _____ Lage auf Stockwerk: _____

Wohneinheit Nr. _____ = Anzahl Zimmer: _____ Fläche: _____ m² Stockwerk: _____ Lage auf Stockwerk: _____

Bei Baugesuchen für vier und mehr Wohneinheiten bitte ein Verzeichnis mit den oben erwähnten Angaben pro Gebäude beilegen.

Anzahl Garagen: _____ Auto-Abstellplätze: _____ Kinderspielplätze: _____ à _____ m²

Welche Räume sind für gewerbliche Nutzungen vorgesehen: _____ keine

Bauart/Heizung: Kellerumfassungsmauern: _____ Kellerdecke: _____

Umfassungsmauern übrige Geschosse: _____ Decken übrige Geschosse: _____

Farb- und Materialkonzept: _____

Heizungsart: _____ Energieträger Heizung: _____ Energieträger Warmwasser: _____

Anschluss Werke (Strasse): Kanalisation: _____ Wasser: _____

Dach- und Sickerwasser: Ableitung in Versickerung Kanalisation Öffentliches Gewässer: _____

Zone: WZ

Approximative Baukosten Umbauter Raum nach SIA 416: _____ m³ à Fr. _____ = Fr. 80'000.-

Approximative Kosten Umgebungsarbeiten: _____ Fr. _____

Die **Profile** sind ab 16.05.2026 aufgestellt. i.O.

Die Unterzeichner bestätigen die Richtigkeit und Vollständigkeit der obenstehenden Angaben:

Ort: Untersiggenthal Datum: 16.05.2026

Die Bauherrschaft: M. Merli d. Merkli Der Grundeigentümer: _____

Der Projektverfasser: _____

Baugesuch Terrassenvergrößerung Bodenächerstrasse 34

Bauherrschaft/Projektverfasser:

Dorothea und Michael Merkli, Bodenächerstrasse 34

Bauvorhaben: Vergrößerung Terrasse gegen Süden
Stahlpodest und Pergola (Lamellendach)

Massstab: 1:500


Unterschrift
Bauherrschaft:

Einverständnis Grundeigentümerin
Parzelle 1872 mit Näherbaurecht
(3.5 m statt 4.0 m)

Michael Merkli

Dorothea Merkli

Rose-Marie Gobeli (Bauhaldenstr. 39)

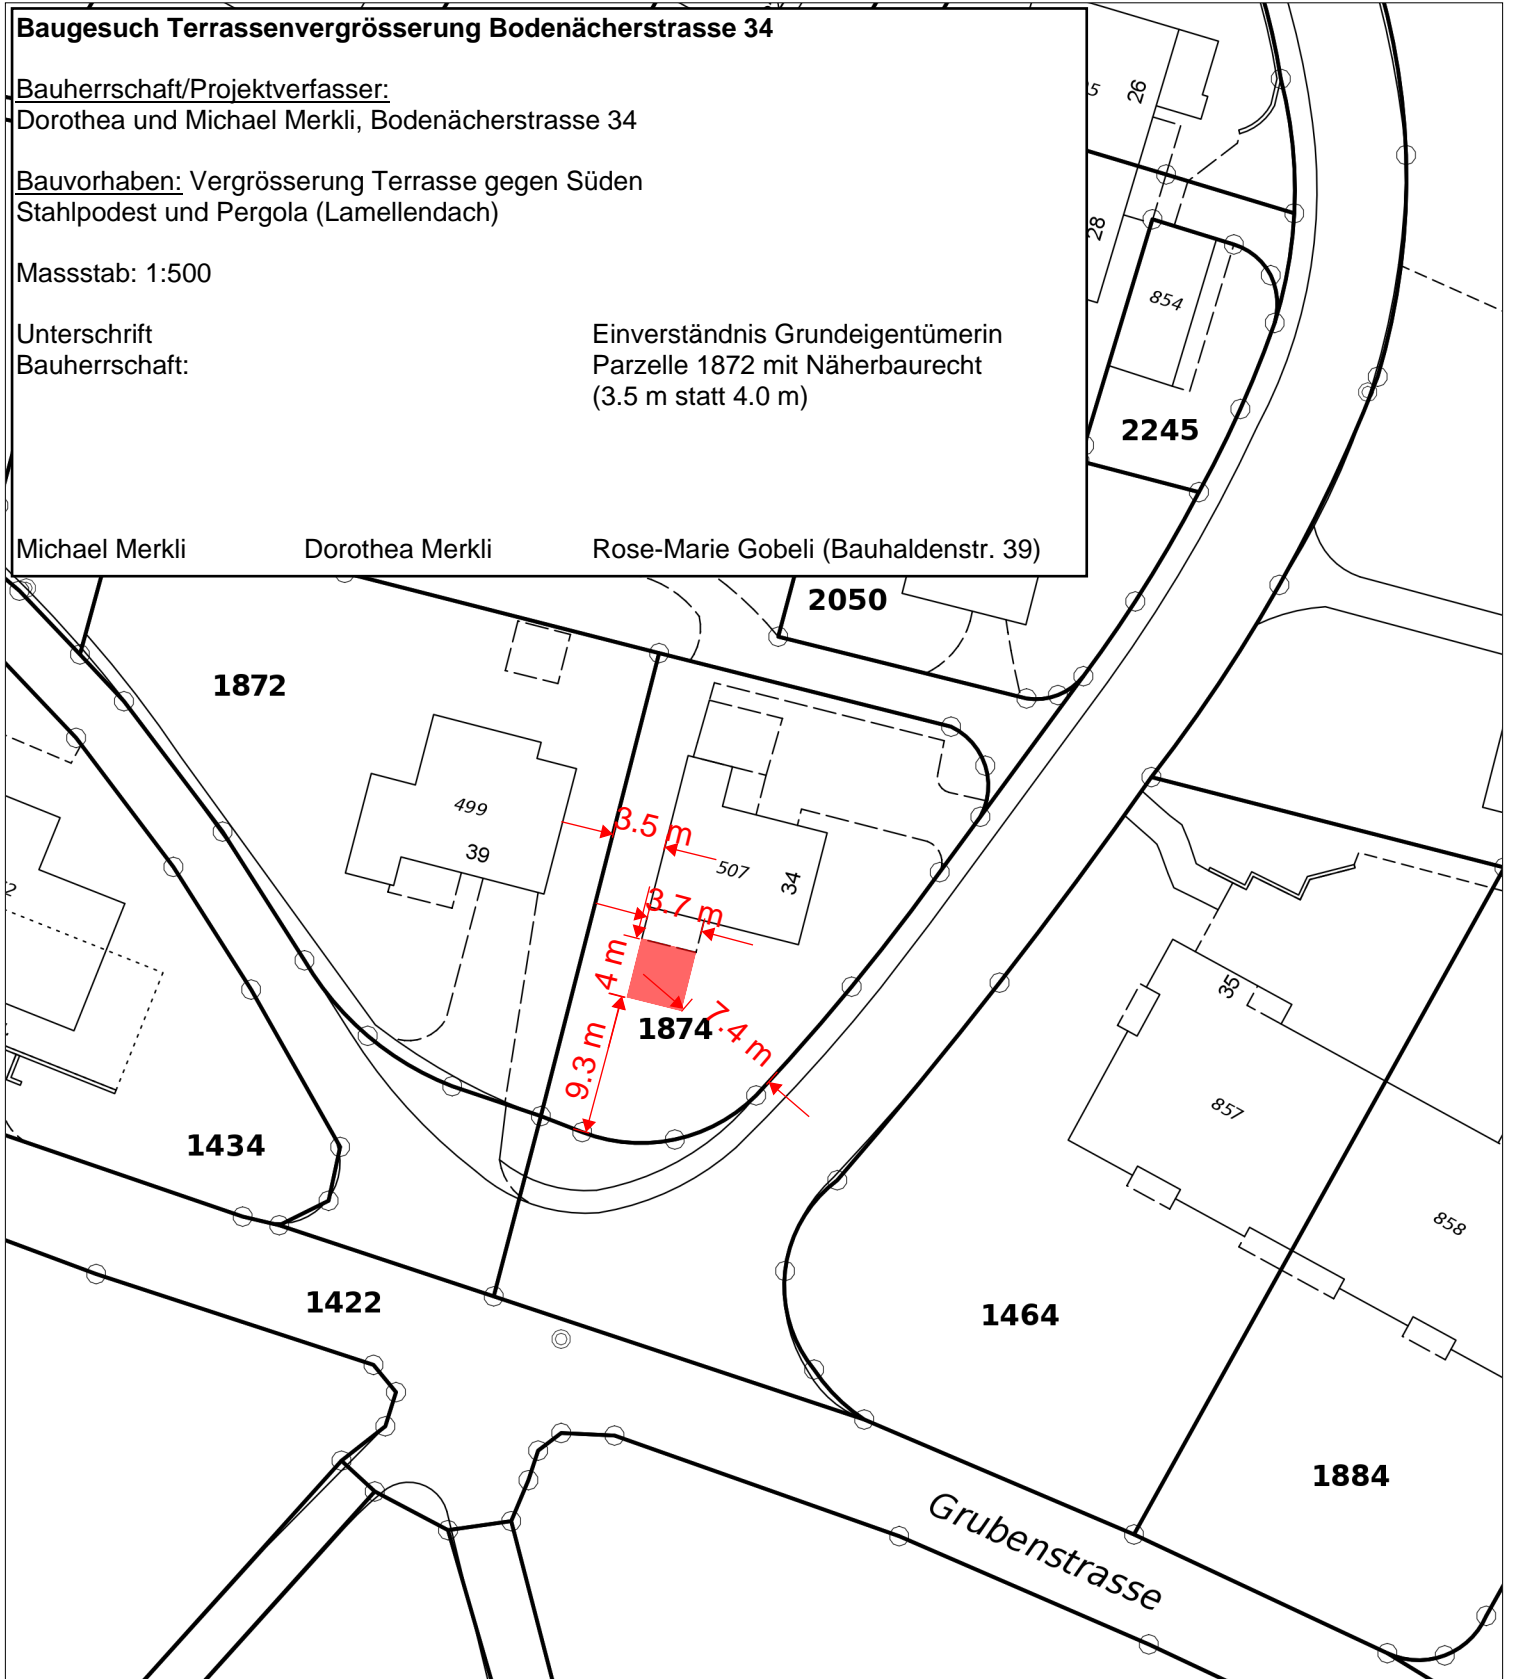

0 m 10 m 20 m



Bauverwaltung Untersiggenthal

Kornfeldweg 2, 5417 Untersiggenthal

Telefon 056 298 03 00

E-Mail bauverwaltung@untersiggenthal.ch

Internet www.untersiggenthal.ch

Parzelle: 1874
Auftrag-Nr.:
Massstab: 1 : 500
Datum: 01.05.2026
ausgestellt durch:
im Auftrag von:
Medium: A4

Ausdruck vom Geodatenservice Untersiggenthal

Vervielfältigungen, Bekanntgabe an Dritte oder Verwertung des Planinhaltes sind ohne ausdrückliche Zustimmung nicht erlaubt. Der Plan erhebt keinen Anspruch auf Vollständigkeit. Für fehlerhafte Planeintragungen wird jede Haftung abgelehnt. Grabarbeiten sind sorgfältig auszuführen und dem Werkeigentümer zu melden. Bei Beschädigungen und Folgeschäden wird der Verursacher voll haftbar gemacht.

